


市民之家南区广场及中厅景观提升工程

施工图


广东建筑艺术设计院有限公司

2019. 09

Autodesk

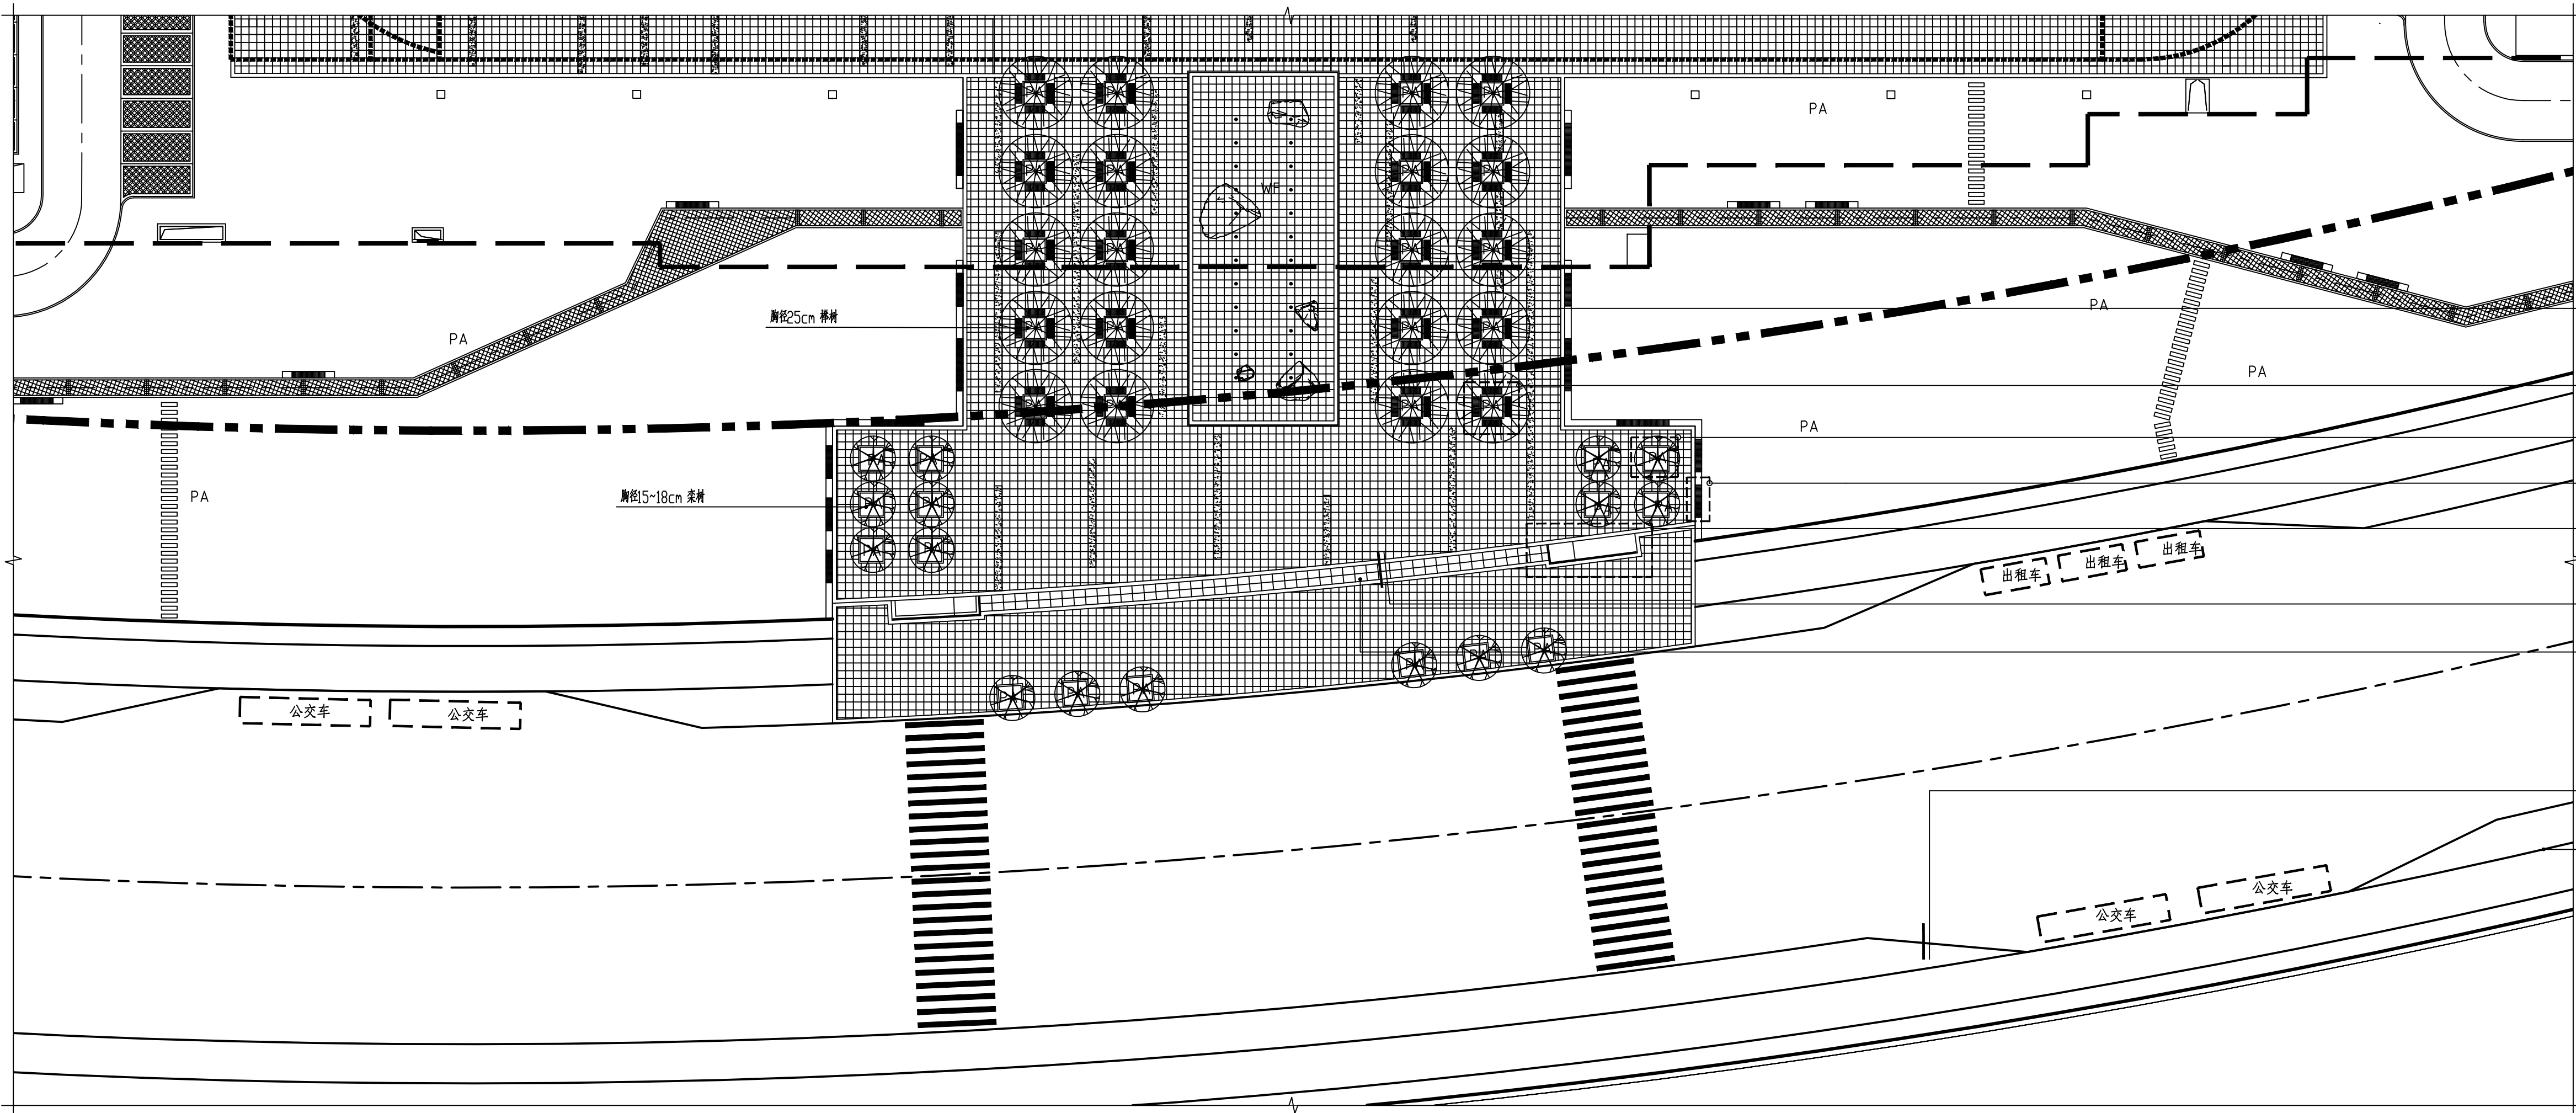

1 入口改造物料索引平面图 1:300
注: 台阶两侧线按为像关系。

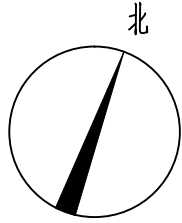

景观置石放大平面图 1/07
建施-07

特色座凳放大平面图 1/04
建施-04

树池放大平面图 1/06
建施-06

树池放大平面图 4/06
建施-06

残坡放大平面图 1/05
建施-05

台阶剖面 4/04
建施-04

900*600*50厚灰色花岗岩(磨面), 材料同原场地
900*80*20厚灰色花岗岩(磨面), 材料同原场地

道牙剖面详图 2/07
地下存在市政管线

绿化隔离带范围线

图例:
PA 种植区
WF 水景

2016年版
版权所有, 不得复制、翻印。
ALL RIGHTS RESERVED. NOT TO BE REPRODUCED.

广东建筑艺术设计有限公司
GUANGDONG ARCHITECTURAL DESIGN CO., LTD.
■ 注册建筑师: 注册证号: 1146004619
■ 注册结构工程师: 注册证号: 1146004619
■ 注册给排水工程师: 注册证号: 1146004619
■ 注册暖通工程师: 注册证号: 1146004619
■ 注册电气工程师: 注册证号: 1146004619
■ 注册风景园林工程师: 注册证号: 1146004619
■ 注册城乡规划师: 注册证号: 1146004619
■ 注册土地估价师: 注册证号: 1146004619
■ 注册资产评估师: 注册证号: 1146004619
■ 注册税务师: 注册证号: 1146004619
■ 注册造价工程师: 注册证号: 1146004619
■ 注册监理工程师: 注册证号: 1146004619
■ 注册咨询工程师(投资): 注册证号: 1146004619
■ 注册安全工程师: 注册证号: 1146004619
■ 注册环保工程师: 注册证号: 1146004619
■ 注册测绘师: 注册证号: 1146004619
■ 注册城乡规划师: 注册证号: 1146004619
■ 注册土地估价师: 注册证号: 1146004619
■ 注册资产评估师: 注册证号: 1146004619
■ 注册税务师: 注册证号: 1146004619
■ 注册造价工程师: 注册证号: 1146004619
■ 注册监理工程师: 注册证号: 1146004619
■ 注册咨询工程师(投资): 注册证号: 1146004619
■ 注册安全工程师: 注册证号: 1146004619
■ 注册环保工程师: 注册证号: 1146004619
■ 注册测绘师: 注册证号: 1146004619

会签栏 COUNTER SIGNATURE
建 ARCH. 电 ELEC.
结 STRUC. 暖 HVAC.
给 PLUMB. 水 WATER.
客签区 STAMP AREA


版次 NO.	修改内容 DESCRIPTION	日期 DATE

项目名称 PROJECT	子项目名称 SUB-PROJECT	图纸名称 TITLE

制图 DRAWING BY	设计 DESIGNED BY	校对 CHECKED BY	专业负责 SPECIALTY CHIEF	项目负责人 PROJECT CHIEF	审核 EXAMINED BY	审批 APPROVED BY
朱晓剑	朱晓剑	李坚	李永晖	陈泽川	陈泽川	陈泽川

图号 DRAWING NO.	业务号 JOB NO.	出图日期 DATE	专业 DISCIPLINE	阶段 STAGE	比例 SCALE	备注 REMARKS
建施-01		2019.09	建筑	方案	1:300	

条形码, 二维码 BARCODE, QR CODE

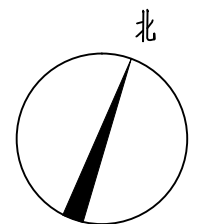


1 入口改造尺寸定位平面图 1:300

会签栏 COUNTER SIGNATURE			
建 筑 ARCH.		电 气 ELEC.	
结 构 STRUCT.		暖 通 HVAC.	
给 排 水 PLUMBING			

[illegible]

项目名称 PROJECT			
中国大冶钢铁有限公司华中分公司废水处理工程			
子项目名称 SUB-PROJECT			
酸洗厂废水处理提升工程			
图名名称 TITLE			
入口改造提升平面布置图			
制 图 DRAWN BY	李兆凯	李兆凯	
设 计 DESIGNED BY	李兆凯		
校 对 CHECKED BY	李 坚	李永晖	
专业负责 SPECIALIST	李永晖		
项目负责 PROJECT CHG	陈泽川	陈泽川	
校 对 EXAMINED BY	陈泽川		
审定 APPROVED BY	陈泽川	陈泽川	
图 号 DRAWING NO.	建施-02		
专业号 JOB NO.			
出图日期 DATE		2019.09	
中 间 DISCIPLINE	设 计 阶 段 STAGE	工 作 量 QUANTITY	
尺 寸 SCALE	图 纸 号 SIZE		
条形码—二维码 BARCODE/QR CODE			

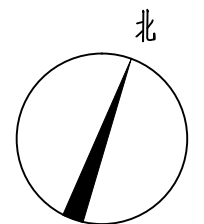

图例:

PA	种植区
WF	水景
FL	铺装完成面标高
TW	实体墙标高

会签栏 COUNTER SIGNATURE			
建 筑 ARCHI.		电 气 ELEC.	
结 构 STRUCT.		暖 通 HVAC.	
给 排 水 PLUMBING			

签章区 STAMP AREA

版次 NO.	修改内容 DESCRIPTION	日期 DATE
-----------	---------------------	------------

建設單位 CLIENT

項目名稱	PROJECT
------	---------

本只于金南村户陈其山氏呈请翻垦丁佃

中華民國五十七年八月九日奉院令公布

子项目名称 SUB-PROJECT

前区广场景观提升工程

图 纸 名 称 TITLE

入口改造竖向

坐标定位平面图主标定位+画面

制 图	修 改	
-----	-----	--

DRAWING BY	朱晓剑	朱晓剑
设计		

DESIGNED BY	朱晓剑	朱晓剑
-------------	-----	-----

校 对 CHECKED BY	李 坚	松
-------------------	-----	---

专业负责	李永晖	李永晖
------	-----	-----

SPECIALTY CHIEF	李永峰	李永峰
项目负责人	陈泽川	陈泽川

PROJECT CHIEF	陈泽川	
出 处		

EXAMINED BY	陈泽川	
-------------	-----	---

审 定 APPROVED BY	陈泽川	
--------------------	-----	---

图号 DRAWING NO. 建施 03

姓名: _____ 学号: _____

並行号 JOB NO.

出图日期 DATE 2019.09

专 业 DISCIPLINE	图 类 CLASS	设计阶段 STAGE	施工图 DRAWING
-------------------	--------------	---------------	----------------

比 例		规 格	
-----	--	-----	--

SCALE		SIZE	
各形碼一維碼 BARCODE OR CODE			

BARCODE, QR CODE

版权所有，不得复制、套用。
ALL RIGHTS RESERVED, DON'T COPIED, REPRODUCED.

广东建筑艺术设计院有限公司
GUANGDONG ARCHITECTURAL ARTISTIC DESIGN INSTITUTE CO., LTD.
■建筑行业(建筑工程)甲级 A144004519
■城乡规划编制乙级
■市政行业(道路工程、排水工程)专业乙级
■风景园林工程设计专项乙级
地址:广州市天河区黄埔大道中309号自编3-09A
电话: (020) 38031603 传真: (020) 38031690

会签栏 COUNTER SIGNATURE

建 筑 ARCHI.	电 气 ELEC.
结 构 STRUCT.	暖 通 HVAC.
给 排 水 PLUMBING	

签字区 STAMP AREA

版次 NO.	修改内容 DESCRIPTION	日期 DATE
-----------	---------------------	------------

建设单位 CLIENT

项目名称 PROJECT

市民之家南区广场及中厅景观提升工程

子项目名称 SUB-PROJECT

南区广场景观提升工程

图纸名称 TITLE

座凳详图

制 图 DRAWING BY	朱晓剑	朱晓剑
设 计 DESIGNED BY	朱晓剑	
校 对 CHECKED BY	李 坚	
专业负责 SPECIALTY CHIEF	李永晖	李永晖
项目负责 PROJECT CHIEF	陈泽川	
审 核 EXAMINED BY	陈泽川	
审 定 APPROVED BY	陈泽川	


图号 DRAWING NO. 建施-04

业务号 JOB NO.


出图日期 DATE 2019.09

专 业 DISCIPLINE	园 建	设计阶段 STAGE	施工图
比 例 SCALE		规 格 SIZE	


条形码, 二维码 BARCODE, QR CODE

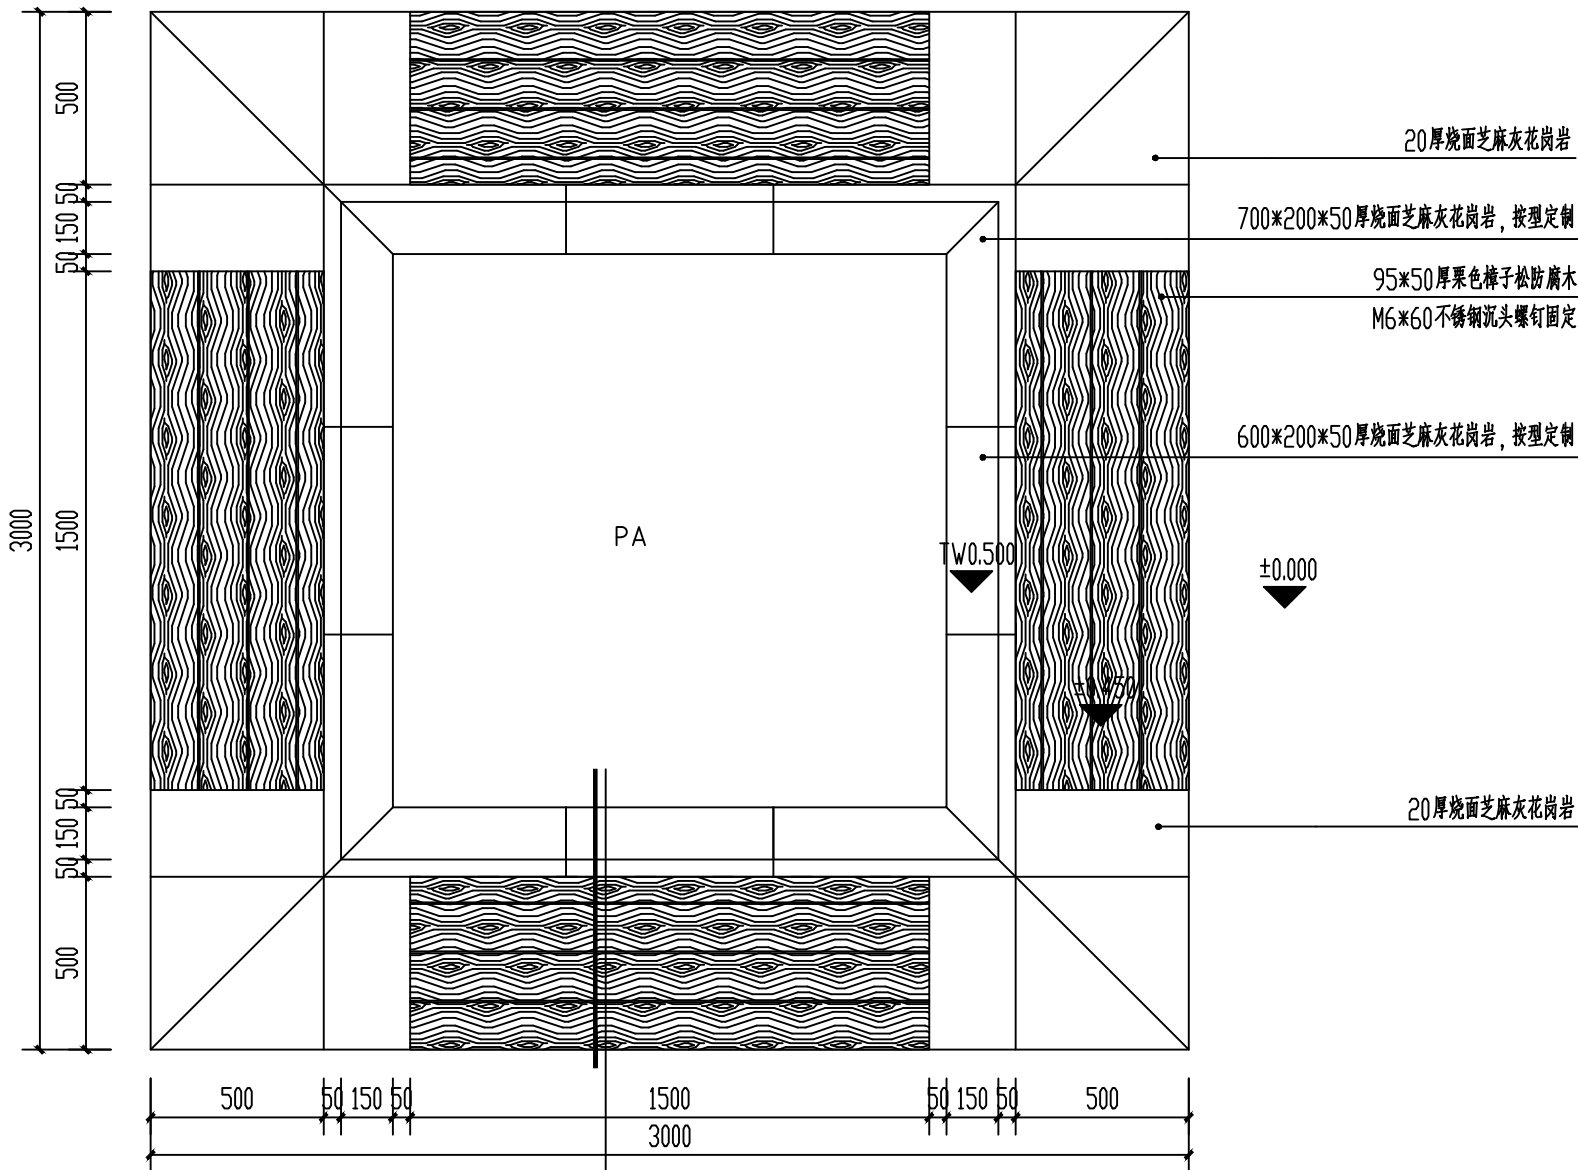


1 特色座凳放大平面图 1:20

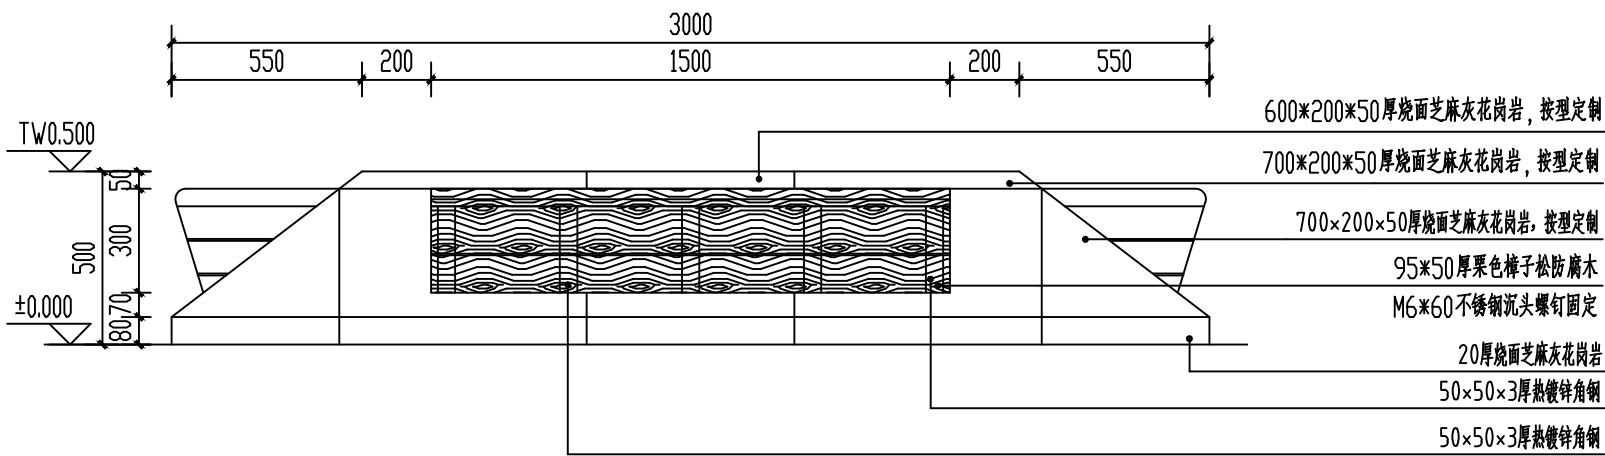

2 特色座凳立面图 1:20

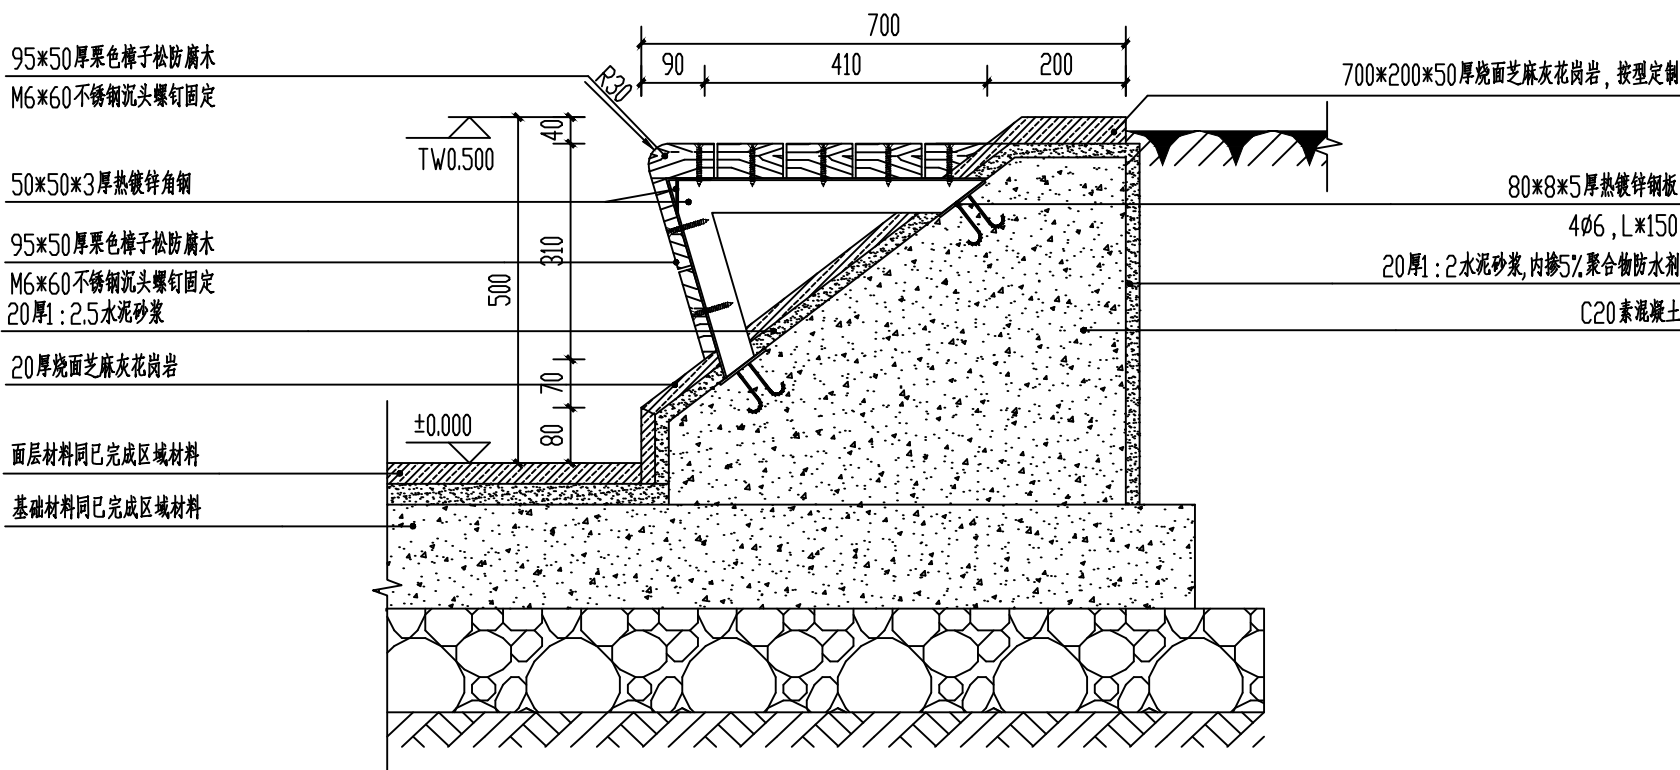

3 特色座凳剖面图 1:10

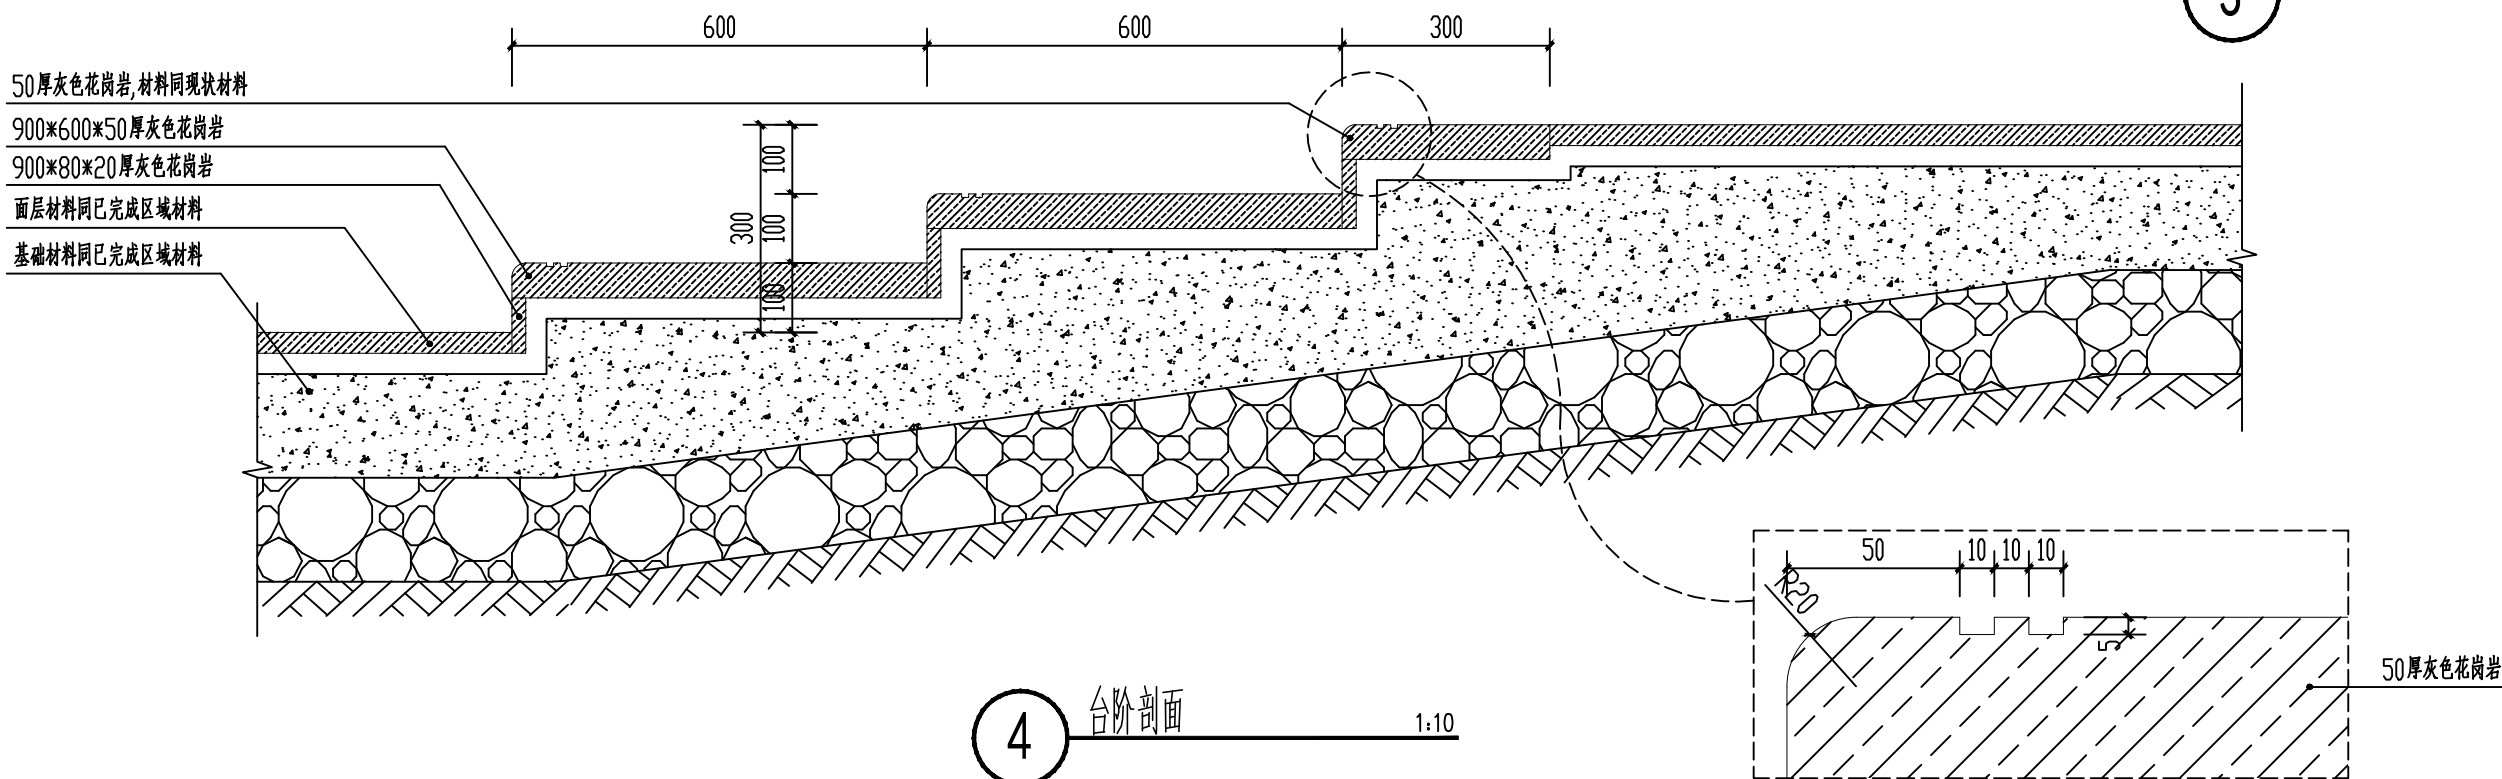

4 台阶剖面 1:10

图例:
FL 铺装完成面标高
TW 实铺面标高

版权所有，不得复制、套用。
ALL RIGHTS RESERVED, DON'T COPIED, REPRODUCED.

广东建筑艺术设计院有限公司
GUANGDONG ARCHITECTURAL ARTISTIC DESIGN INSTITUTE CO., LTD.
■建筑行业(建筑工程)甲级 A144004519
■城乡规划编制乙级
■市政行业(道路工程、排水工程)专业乙级
■风景园林工程设计专项乙级
地址:广州市天河区黄埔大道中309号自编3-09A
电话: (020) 38031603 传真: (020) 38031690

会签栏 COUNTER SIGNATURE

建 筑 ARCHI.		电 气 ELEC.	
结 构 STRUCT.		暖 通 HVAC.	
给 排 水 PLUMBING			

签章区 STAMP AREA

版次 NO.	修改内容 DESCRIPTION	日期 DATE
-----------	---------------------	------------

建设单位 CLIENT

项目名称 PROJECT

市民之家南区广场及中厅景观提升工程

子项目名称 SUB-PROJECT

南区广场景观提升工程

图纸名称 TITLE

树池及坐凳详图

制 图 DRAWING BY	朱晓剑	朱晓剑
设 计 DESIGNED BY	朱晓剑	
校 对 CHECKED BY	李 坚	
专业负责 SPECIALTY CHIEF	李永晖	李永晖
项目负责 PROJECT CHIEF	陈泽川	
审 核 EXAMINED BY	陈泽川	
审 定 APPROVED BY	陈泽川	


图号 DRAWING NO. 建施-06

业务号 JOB NO.


出图日期 DATE 2019.09

专 业 DISCIPLINE	园 建	设计阶段 STAGE	施工图
比 例 SCALE		规 格 SIZE	


条形码, 二维码 BARCODE, QR CODE

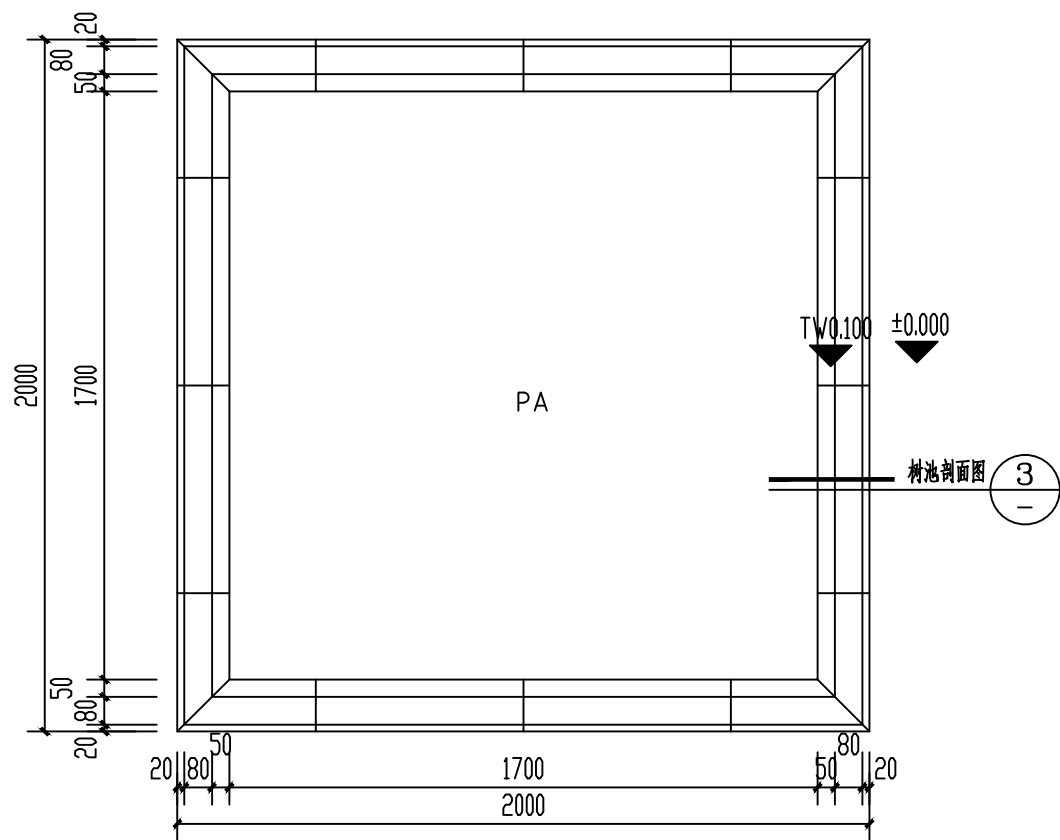


1 树池放大平面图 1:20

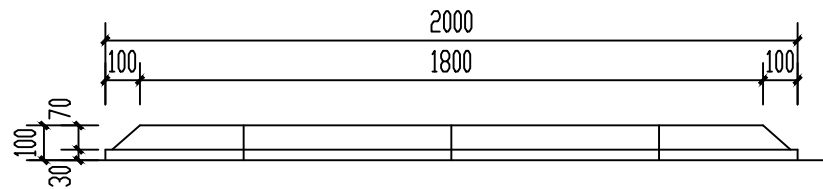


2 树池立面图 1:20

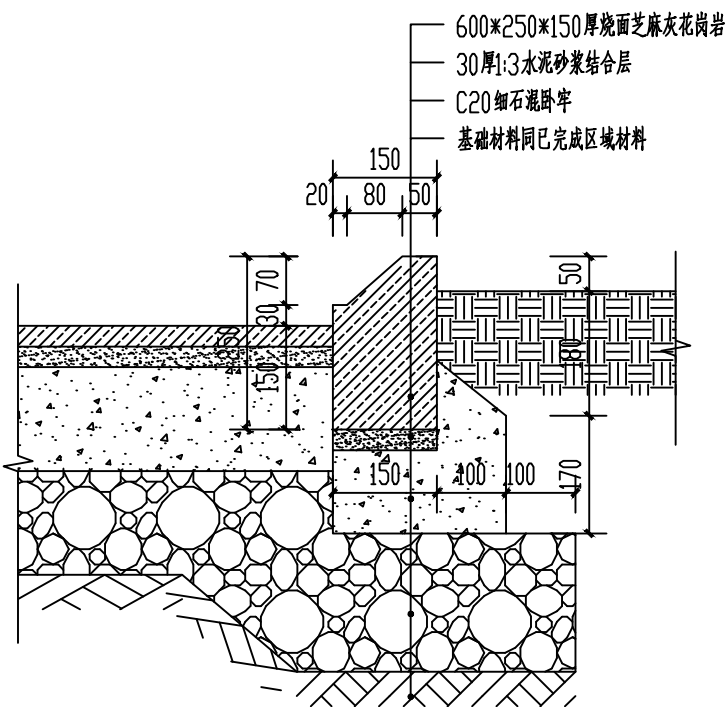


3 树池剖面图 1:10

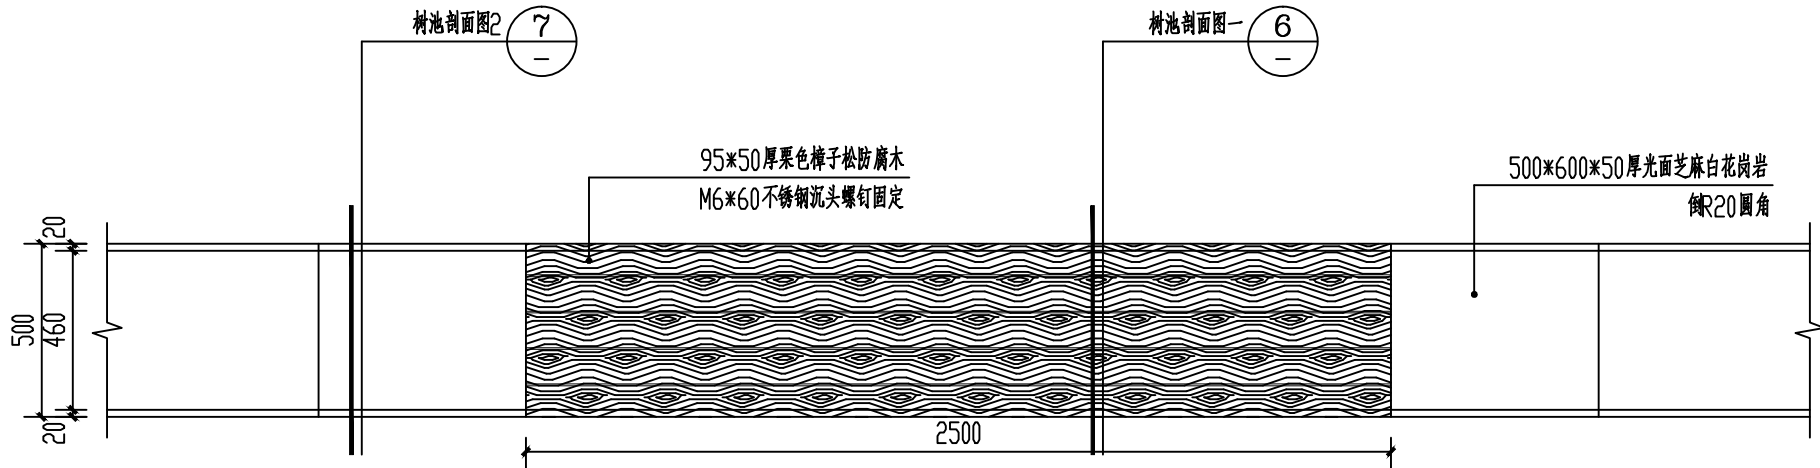


4 条形坐凳平面图 1:20

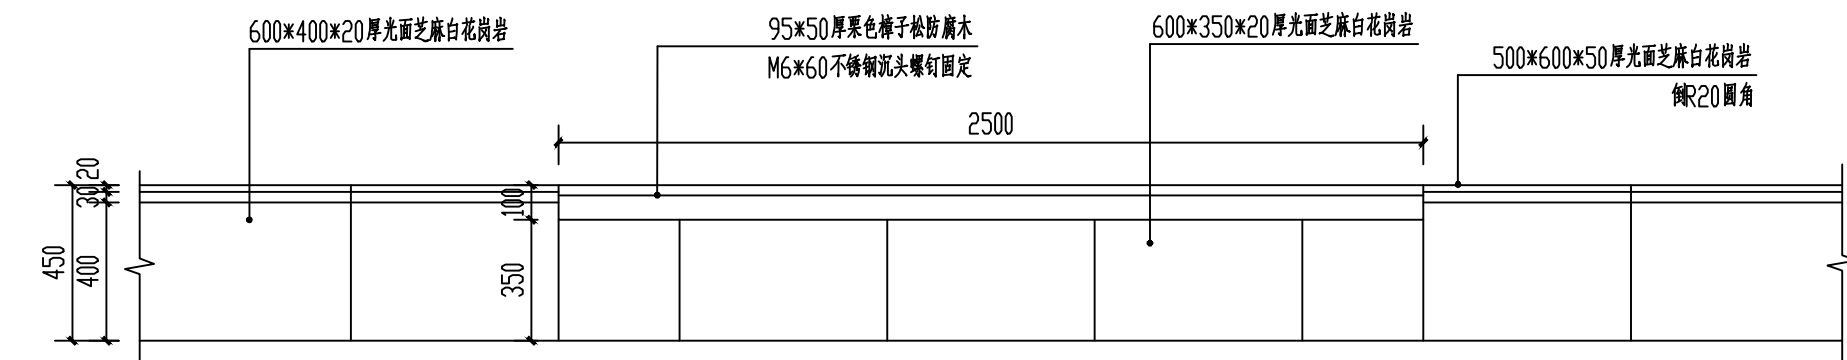

5 条形坐凳立面图 1:20

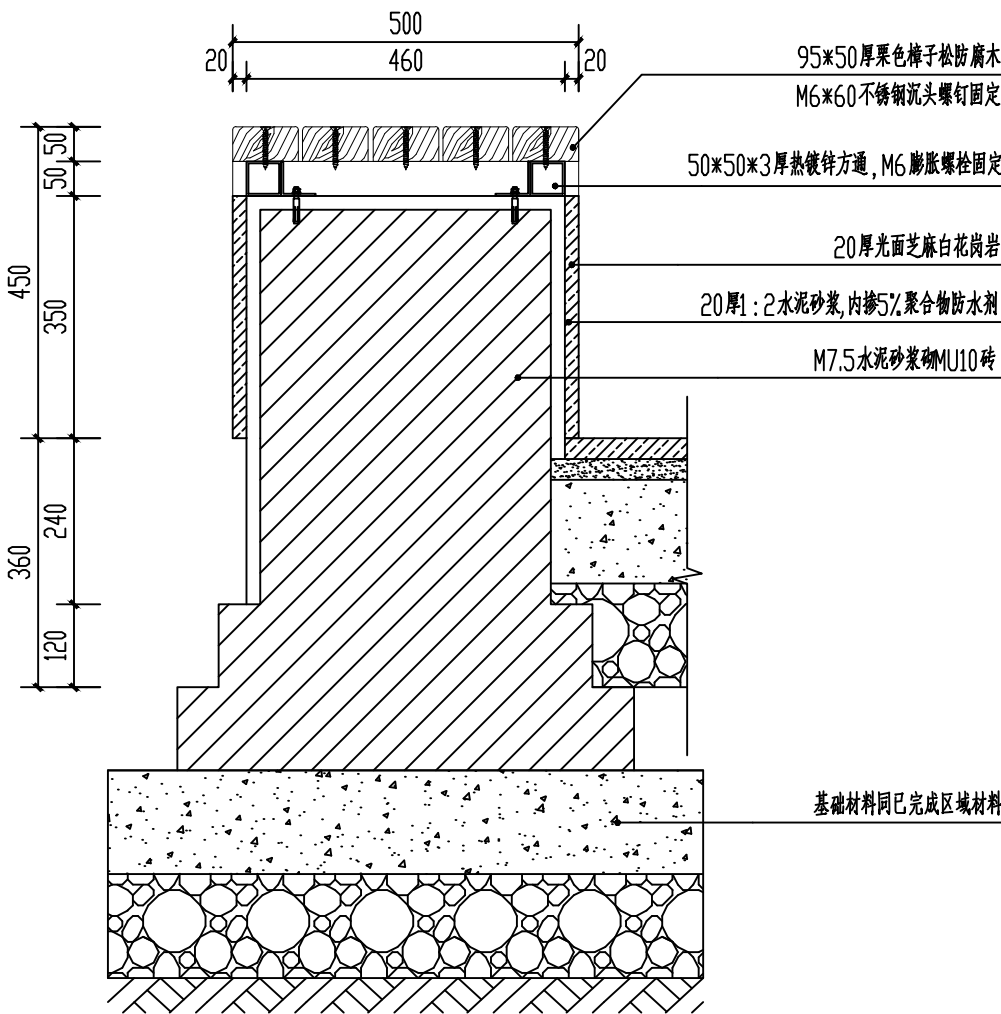

6 条形坐凳剖面图一 1:10

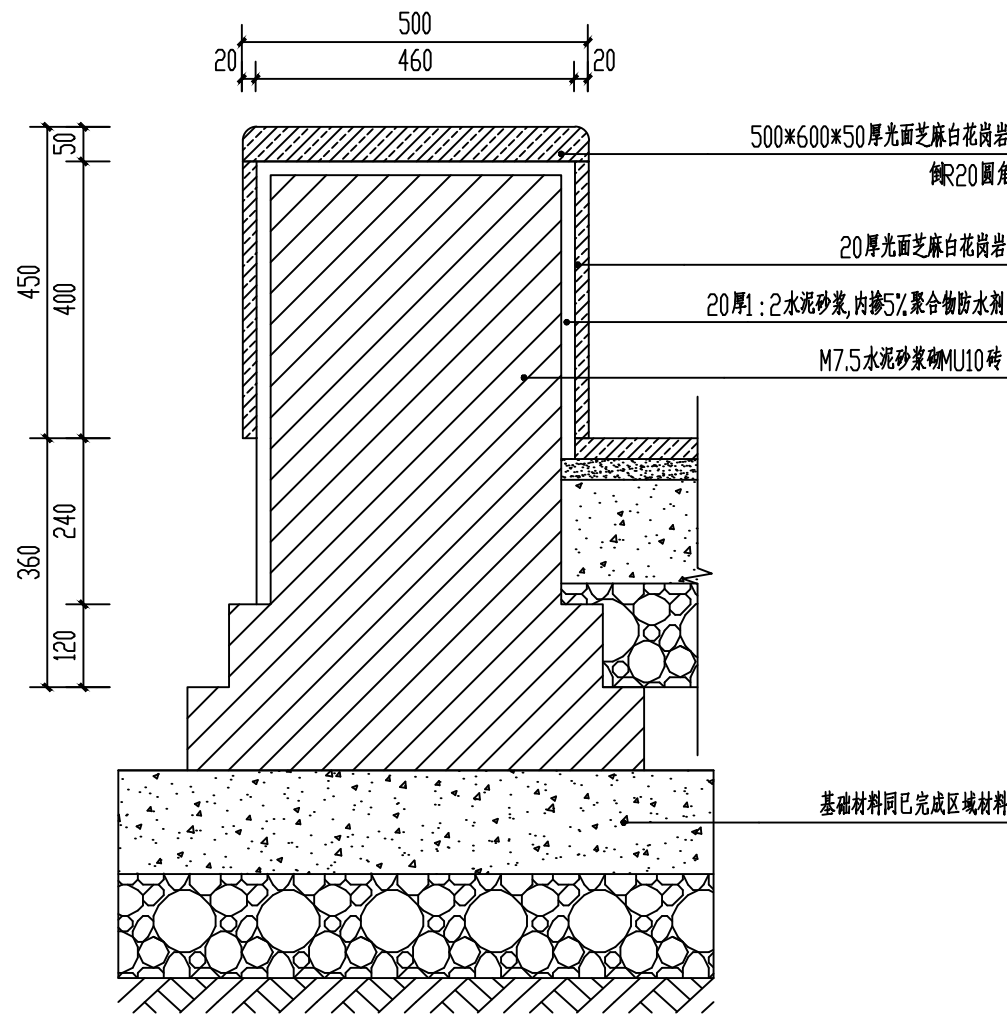

7 条形坐凳剖面图二 1:10

版权所有，不得复制、套用。
ALL RIGHTS RESERVED,DON'T COPIED,REPRODUCED.

广东建筑艺术设计院有限公司
GUANGDONG ARCHITECTURAL ARTISTIC DESIGN INSTITUTE CO.,LTD
■建筑行业(建筑工程)甲级 A144004519
■城乡规划编制乙级
■市政行业(道路工程、排水工程)专业乙级
■风景园林工程设计专项乙级
地址:广州市天河区黄埔大道中309号自编3-09A
电话:(020)38031603 传真:(020)38031690

会签栏 COUNTER SIGNATURE		
建 筑 ARCHI.	电 气 ELEC.	
结 构 STRUCT.	暖 通 HVAC.	
给 排 水 PLUMBING		

签章区 STAMP AREA

版次 NO.	修改内容 DESCRIPTION	日期 DATE
-----------	---------------------	------------

建设单位 CLIENT

项目名称 PROJECT
市民之家南区广场及中厅景观提升工程

子项目名称 SUB-PROJECT
南区广场景观提升工程

图纸名称 TITLE
水池景石及道牙详图

制 图 DRAWING BY	朱晓剑	朱晓剑
设 计 DESIGNED BY	朱晓剑	
校 对 CHECKED BY	李 坚	
专业负责 SPECIALTY CHIEF	李永晖	李永晖
项目负责 PROJECT CHIEF	陈泽川	
审 核 EXAMINED BY	陈泽川	
审 定 APPROVED BY	陈泽川	


图号 DRAWING NO. 建施-07

业务号 JOB NO.


出图日期 DATE 2019.09

专 业 DISCIPLINE	园 建	设计阶段 STAGE	施工图
比 例 SCALE		规 格 SIZE	


条形码,二维码 BARCODE,QR CODE

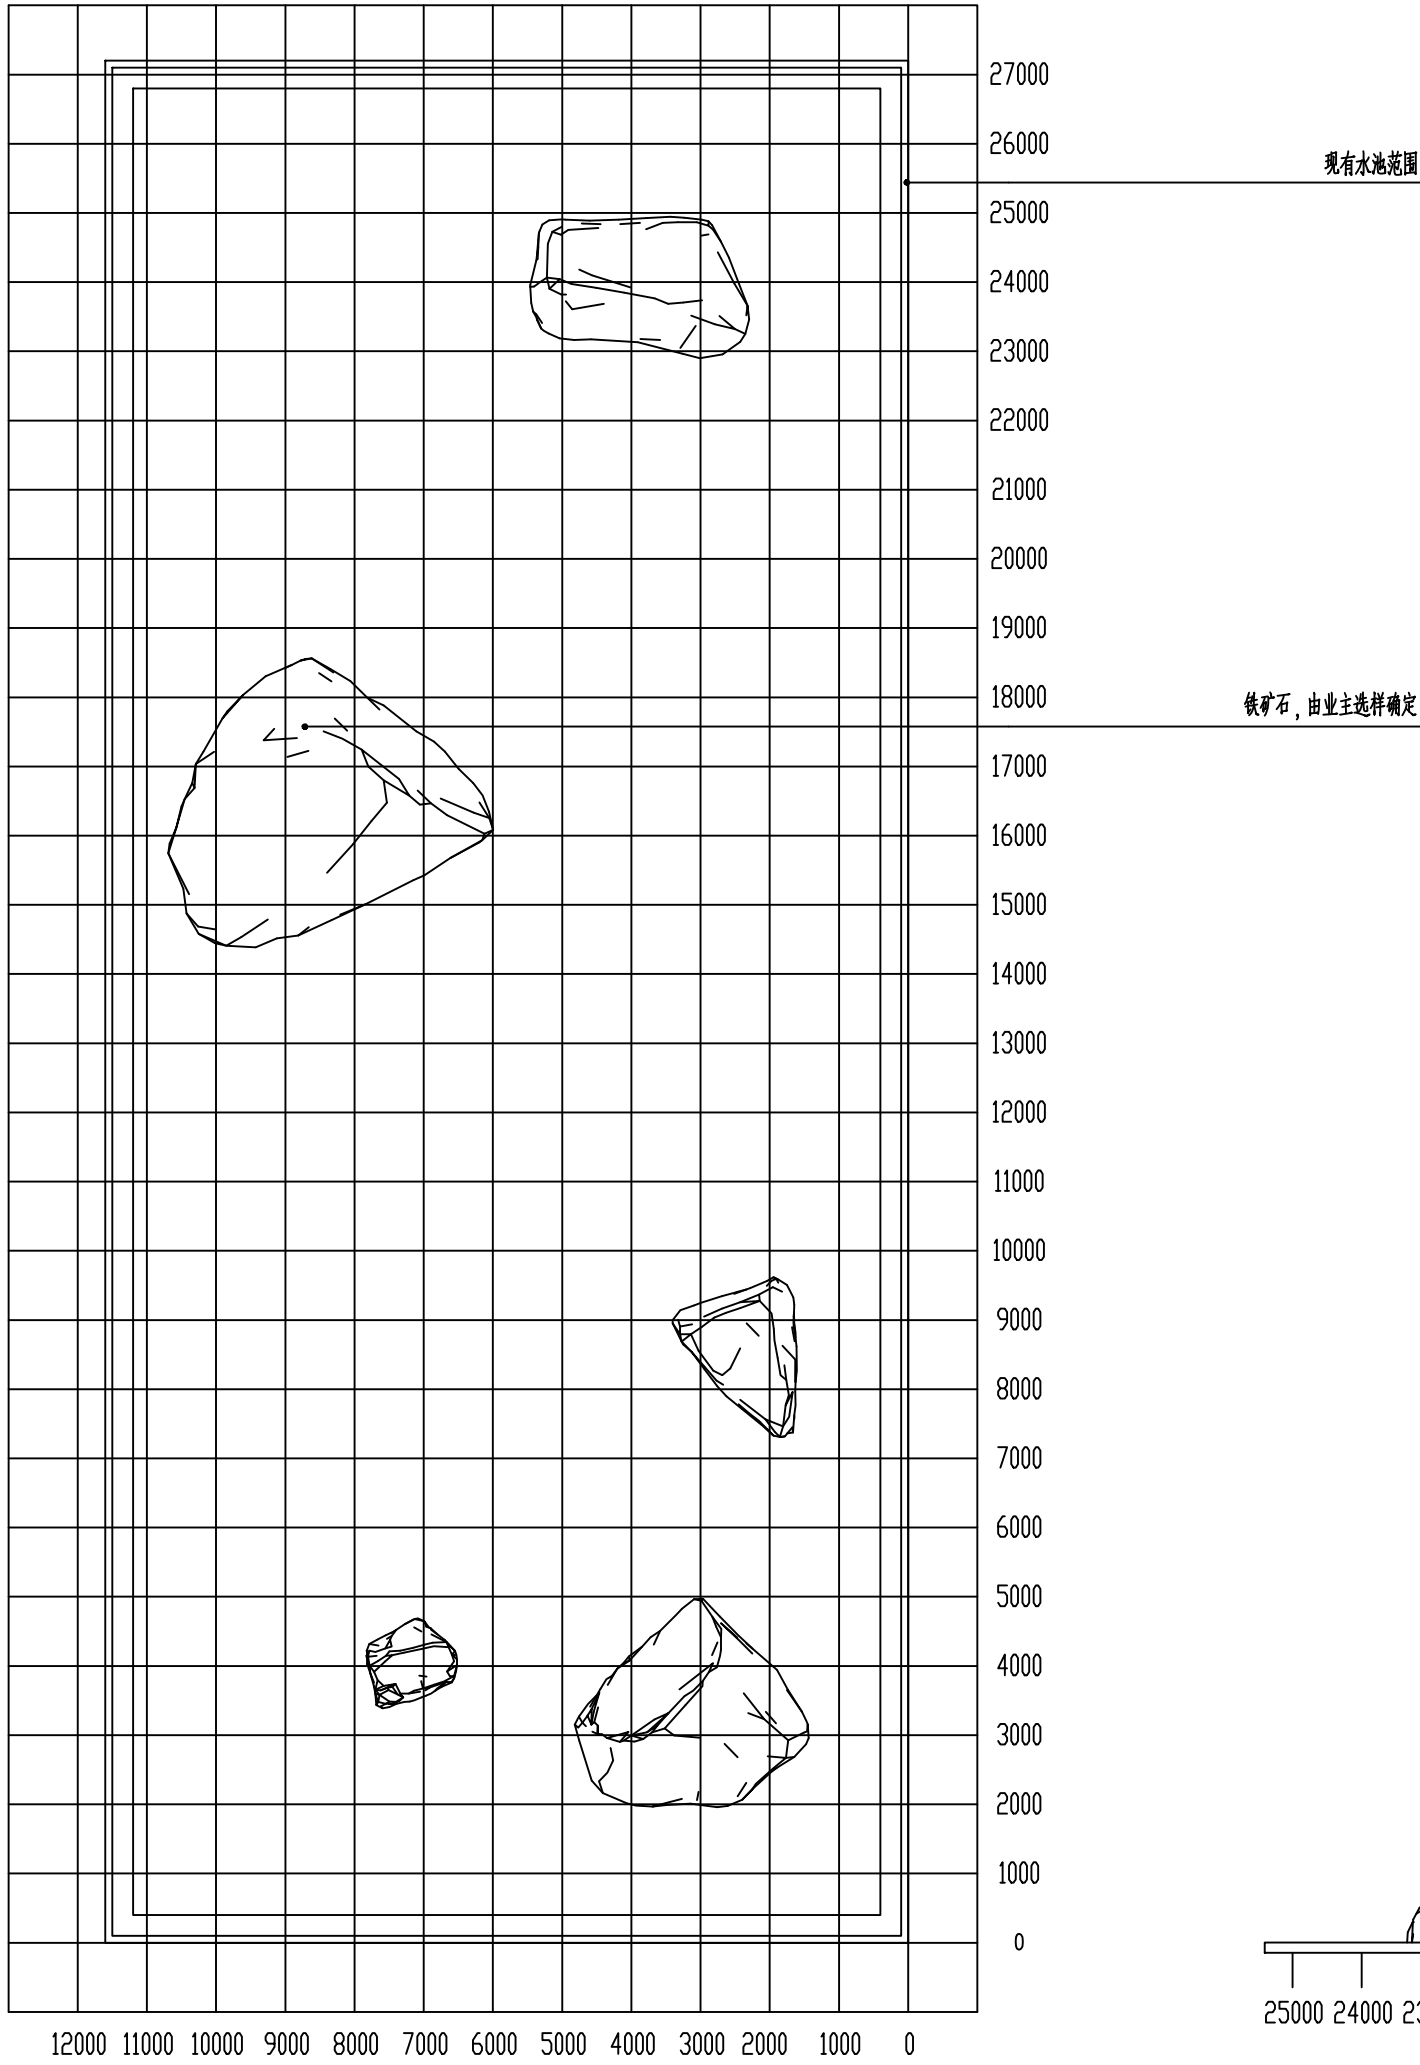


1 水池景石放线平面图 1:100

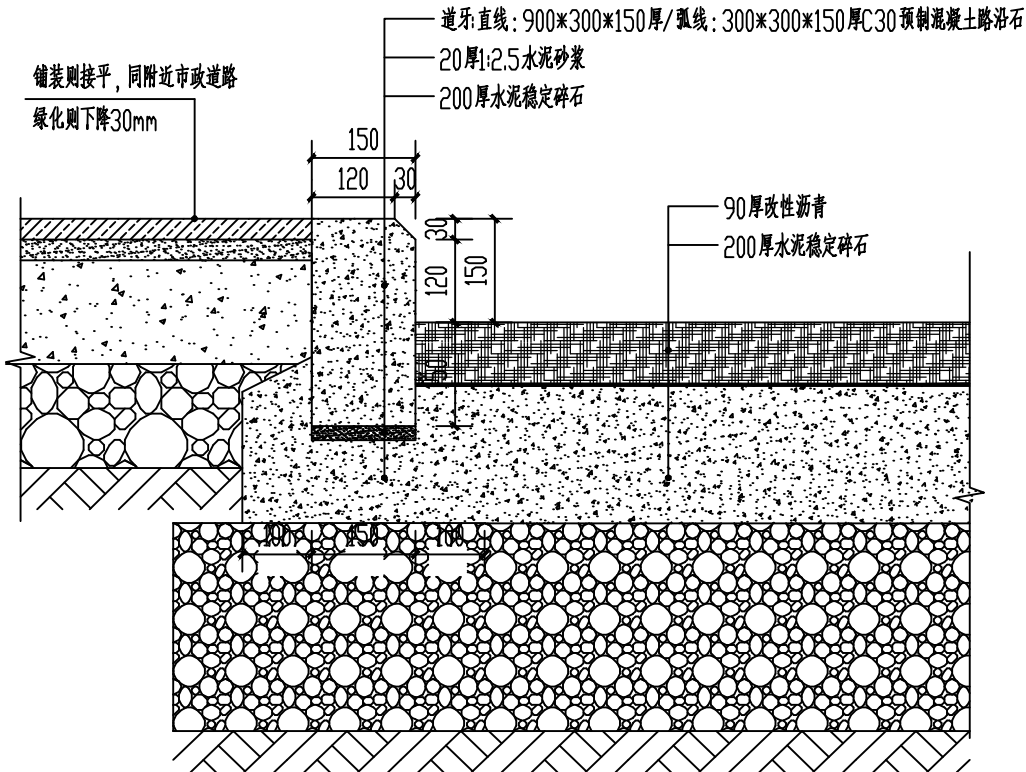

2 沥青道路道牙详图 1:10

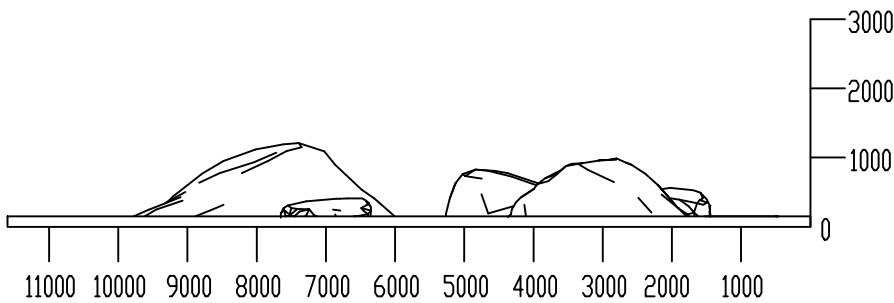

3 水池景石立面图一 1:100

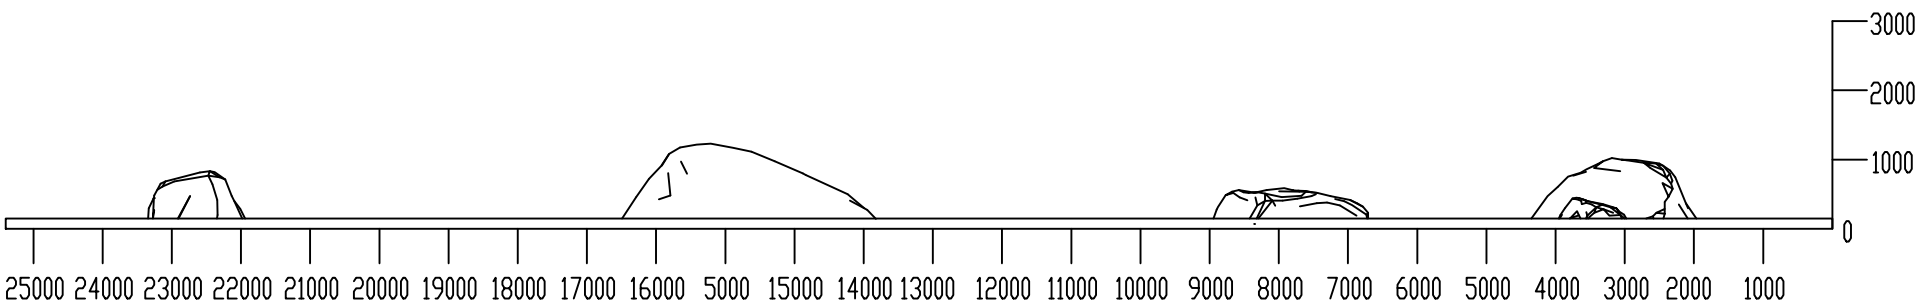

4 水池景石立面图二 1:100



广东建筑艺术设计院有限公司
GUANGDONG ARCHITECTURAL ARTISTIC DESIGN INSTITUTE CO.,LTD
■建筑行业(建筑工程)甲级 A144004519
■城乡规划编制乙级
■市政行业(道路工程、排水工程)专业乙级
■风景园林工程设计专项乙级
地址:广州市天河区黄埔大道中309号自编3-09A
电话: (020)38031603 传真: (020)38031690

建设单位

工程名称

市民之家南区广场及中厅景观提升工程

业 务 号

设计阶段

施工图

出图日期

2019.09

第 张

共 1 张

图 纸 目 录

序 号	图 号	图 名	图 幅	备 注
01	LN-01	景观土建施工设计说明一	A2	
02	LN-02	景观土建施工设计说明二	A2	
03	LP-总-01	市民之家中厅索引总平面图	A2	
04	LP-01	市民之家西庭院竖向平面图	A2	
05	LP-02	市民之家西庭院尺寸平面图	A2	
06	LP-03	市民之家西庭院索引平面图	A2	
07	LP-04	市民之家东庭院竖向平面图	A2	
08	LP-05	市民之家东庭院尺寸平面图	A2	
09	LP-06	市民之家东庭院索引平面图	A2	
10	LD-1.01	坐凳基础	A2	
11	LD-1.02	山形栅格景墙详图	A2	
12	LD-1.03	山形栅格景墙立面图	A2	
13	LD-1.04	山形栅格景墙网格图	A2	
14	LD-1.05	景墙一、二、三网格图	A2	
15	LD-1.06	山形栅格景墙基础做法、景墙四网格图	A2	
16	LD-1.07	特色景观桌详图 特色景观桌基础做法	A2	
17	LD-1.08	铝板标准段一、二	A2	
18	LD-1.09	特色景观凳详图	A2	

项目负责人 PROJECT CHIEF	陈泽川		设计 DESIGNED	朱晓剑	朱晓剑	校对 CHECKED	李 坚	
专业负责人 CHIEF	李永晖	李永晖	审核 IDENTIFIED	陈泽川		审定 APPROVED	陈泽川	

版权所有，不得复制、套用。
ALL RIGHTS RESERVED.DON'T COPIED,REPRODUCED.

广东建筑艺术设计院有限公司

GUANGDONG ARCHITECTURAL ARTISTIC DESIGN INSTITUTE CO.,LTD

■建筑行业(建筑工程)甲级A144004519

■城乡规划编制乙级

■市政行业(道路工程、排水工程)专业乙级

■风景园林工程设计专项乙级

地址:广州市天河区黄埔大道中309号自编3-09A

电话: (020)38031603 传真: (020)38031690

会签栏 COUNTER SIGNATURE		
建 筑 ARCHI.		电 气 ELEC.
结 构 STRUCT.		暖 通 HVAC.
给 排 水 PLUMBING		

签章区 STAMP AREA

版次 NO.	修改内容 DESCRIPTION	日期 DATE
建设单位 CLIENT		

项目名称 PROJECT

市民之家南区广场及中厅景观提升工程

子项目名称 SUB-PROJECT

中厅景观提升工程

图纸名称 TITLE

景观土建施工设计说明一

制 图 DRAWING BY	朱晓剑	朱晓剑
设 计 DESIGNED BY	朱晓剑	
校 对 CHECKED BY	李 坚	李 坚
专业负责 SPECIALTY CHIEF	李永晖	李永晖
项目负责 PROJECT CHIEF	陈泽川	陈泽川
审 核 EXAMINED BY	陈泽川	陈泽川
审 定 APPROVED BY	陈泽川	陈泽川

图号 DRAWING NO.

LN-01

业务号 JOB NO.

出图日期 DATE

2019.09

专 业 DISCIPLINE	园建	设计阶段 STAGE	施工图
比 例 SCALE		规 格 SIZE	

条形码,二维码 BARCODE,QR CODE

景观土建施工设计说明一

一、工程概括：本工程为：市民之家中厅景观提升工程,主要设计内容为坐凳、特色景观桌、特色景观凳、山形栅格景墙等。

二、本工程采用的主要设计依据如下：

2.1、甲方()与乙方签订的合同。

2.2、甲方()认可的景观规划设计方案。

2.3、由甲方()提供的总图及建筑施工图设计资料。

2.4、国家及地方颁布的有关工程建设的各类规范、规定与标准。规范：《民用建筑设计通则（GB 50352-2005）》、《建筑地面设计规范（GB50037-2013）》、《建筑荷载规范（GB50009-2012）》、《砌体结构设计规范（GB50003-2011）》、《混凝土结构设计规范（GB5010-2010）2015年版本》、《工程做法（05J909）》、《GB50763-2012 无障碍设计规范》、《环境景观-室外工程细部构造（03J012-1）》《《室外工程（02J003）》、城市绿地设计规范》GB50420-2007（2016年版）、《公园设计规范》GB51192-2016、《室外工程（02J003）》《城市居住区规划设计规范》GB 50180-93(2016年版)、《城市道路绿化规划与设计规范（CJJ75-97）》等。

三、设计内容、范围及深度：

3.1、按照《建筑工程设计文件编制深度的规定（2016版）》中施工图设计深度及园林绿化设计规范的有关要求的设计深度。

四、设计技术说明：

4.1、本工程总平图、分区平面图标高采用绝对标高值；详图设计采用相对标高值；其±0.00相对应的绝对标高值，详见各图中附注。

4.2、本设计中除标高、总平面、分平面网格定位以米为单位外，其余均以毫米为单位。（各节点大样除外，详见各节点网格图。）

4.3、本设计定位可以结合平面尺寸、网格进行定位，定位放样线以设计图纸为依据，如图纸尺寸与现场尺寸有误差，请按现场尺寸作相应调整。若遇现场尺寸与设计尺寸有较大偏差时，请查明原因及时与设计方沟通后协商解决，以保证工程的景观效果。

4.4、本工程设计中如无特殊指明，所示标高均为完成面标高；总平面图、分区平面图中定位、竖向与详图有细小出入时，应以详图为准。

4.5、室外地面高程以甲方提供的数据为依据。在实际施工放样中，如遇室外地下管线、地面窨井等设施，在不影响设计效果的前提下，与设计人员和甲方确认后，可对局部设计内容作适当调整。

五、基础及构造措施：

5.1、连续的地面或广场面积大于100M的混凝土垫层应设置纵横向伸缩缝，纵向缩缝采用平头缝，其间距6-12m，横向缩缝采用假缝,其间距为3-6m，缝宽5-20mm，深度宜为垫层厚度的1/3，面层与垫层对齐；连续的路面垫层沿纵向宜设置伸缝，其间距采用20-30m，缝宽20-30mm，沿缝两侧的混凝土边缘应局部加强。每15m设胀缝，缝宽10mm，缝内填弹性物质如沥青类材料。

5.2、本次园林设计如涉及到有关建筑结构顶板（底板）及围护结构，本设计如无特殊指明，则其有关构造做法及措施参照建筑施工图设计。

5.3、本工程在地面以上采用MU10水泥砖，M7.5水泥砂浆，地面以下砖基础部分按南北方或是按基土的潮湿程度做相应的调整，具体详见砌体结构设计规范6.2.2。距室外地坪60mm处设水平防潮层一道，花坛、挡土墙等砖砌体迎水面设垂直防潮层一道，其做法为20厚1：2.5水泥砂浆，内掺5%防水剂。

5.4、砖砌排水沟用MU25水泥实心砖、M15水泥砂浆砌筑。如遇填土，沟底C20混凝土垫层下应加铺50-70mm粒径卵石（或碎石）一层夯入土中。排水沟与勒脚交接处设变形缝，缝宽30mm灌建筑嵌缝油膏，深50mm。每30-40m设变形缝，缝宽30mm灌建筑嵌缝油膏。

5.5、本工程涉及水的任何构造均以不低于二级防水等级的要求采取防水措施。水池、水泵房施工时应充分考虑周全各种预埋工作，不得缺漏。水池的进水口、溢水口、排水管、泵坑如无特殊注明均宜设在池内较隐蔽的地方。

5.6、本工程挡土墙设计的标准及规范参照《挡土墙-重力式、衡重式、悬臂式（04J008）》。

六、竖向设计

6.1、施工方应对整个设计范围内最终实施的地形、场地、路面及排水的最终效果负责。施工方应于施工前对照相关专业施工图纸，核实相应的场地标高，并将有疑问及与施工现场相矛盾之处提请设计师注意，以便在施工前解决此类问题。

6.2、对于车行道路面标高、道路断面设计、室外管线综合系统等均应参照建施总平面图的设计，施工方应于施工前对照建施总平面图核实本工程竖向设计平面图中注明的竖向设计信息。

6.3、路面排水，场地排水，种植区排水，穿孔排水管线等的布置与设计均与室外雨水系统相连接，并与建施总平面图密切配合使用。

6.4、图中标高系统采用黄海高程绝对标高，场地标高设计依据现状地形图及道路、建筑设计标高图确定。等高线的等高距详见竖向图中所示标注标高为土方沉降后的完成标高。

6.5、在竖向设计图纸中，对于公共区微地形竖向上主要表达了重点区域的地形竖向标高，其它狭窄部分微地形在图中未表示的，在施工过程中依照10%的坡度沿建筑向道路方向放坡施工。

6.6、本工程设计中如无特殊表明，竖向设计坡度均按下列坡度设计：

广场及庭院,如无特殊指明，坡向排水方向，坡度0.5%；道路横坡,如无特殊指明，坡向路沿，坡度1.5%；台阶及坡道的休息平台,如无特殊指明，坡向排水方向，坡度1.0%；种植区,如无特殊指明，坡向排水方向，坡度2.0%；排水沟,如无特殊指明，纵向坡度为0.5%；

6.7、所有种植区与道路侧石，道路平侧石，园路等交接处，如无特殊指明，应比侧石或园路低0-20mm；地形设计标高为最终完成标高，堆坡时需做压实处理；所有地面排水应从构筑物基座或建筑外墙面向外找坡最小2.0%。

七、材料选购及处理措施

7.1、施工单位在选购材质时，应充分考虑选货及订货的时间和周期，其品种、色彩、质地、规格、性能、安全等应符合设计要求，所有板材需色泽均匀，无明显杂色，由设计单位与甲方看2平米以上大料后确定。订货应在甲方、设计单位和施工单位确定后方可下达定单。若不按此程序执行，一切责任由施工单位负责。除特殊说明外，所有有关设计细部、选材、饰面均须按设计师指定做法完成。

7.2、所有异形板材按大样图应在工厂定制后现场拼接。严禁以直代曲，应充分考虑工料费和加工时间，施工时严格按设计要求施工。异形板材拼接时，在遇到边角拼接无法整合情况后，应根据现场尺寸进行裁切，如边角大样大于标准板1/2面积时则重新裁板，其他情况则加长标准板，切忌边角板材小于标准板1/2面积。

7.3、石质材料要求强度均匀抗压强度>120mpa,饱和抗折强度>9mpa,卵石要求细滑、耐磨、光面、清洁。

7.4、石质材料加工要求平、直、通、角棱无损伤，面层处理分为四级，一级为凿子光，要求糙、平凿痕均衡，深度5mm以内；二级为粗斩光，剁齐匀称，残留痕深度在2.5mm以内；三级为细斩光，剁齐匀细，清除凿痕；四级为磨光，磨光板磨光度需达到80度以上，需机器磨光，现场手工磨制均不符合要求。

7.5、注意园路交叉口及两种不同的路面材料连接点的放线，应尽量减少四向交叉，面层铺设以主路优先，次路服从为主。注意高程的铺向，防止积水。道路广场采取自然排水，雨水通过找坡流到主干道上的窨井中。

7.6、所有外露铁艺钢构架，应于完成最终饰面漆之前，按照相关施工规范应进行喷砂除锈处理。除锈等级为Sa2.5级以上，并在刷外漆前须热浸镀锌处理，面刷氟碳漆2遍，颜色以图纸标注为准。金属部件：圆钢、方钢、钢管、型钢、钢板采用Q235-A.F钢，钢筋：“Φ”为HPB300级钢筋，“Φ”为HRB335级钢筋，“Φ”为HRB400级钢筋；不锈钢材一律为316号不锈钢，钢和不锈钢之间的焊接采用不锈钢焊条。

7.7.1、焊接及焊接材料应符合《建筑钢结构焊接流程》JCJ81-91的有关技术规定，焊接应满焊并保持焊缝均匀，不得有裂缝，过烧现象，外露处应挫平，磨光，焊条E43系列，焊缝为5mm。

景观土建施工设计说明二

7.7.2、各金属构件表面应光滑、平直、无毛刺，安装后不应有歪斜、扭曲变形缺陷，钢板制作的装饰件应保持边角整齐，切割部位须挫平，不得留有切割痕迹和毛刺。

7.7.3、所有铁件预埋、焊接及安装时须除锈，清除焊渣毛刺，磨平焊口，刷防锈漆打底，露明部分一道，不露明部分二道。

7.7.4、金属件表面油漆工艺：金属表面除锈，清理，打磨；刷丙苯乳胶金属底漆两遍厚25-35um；局部刮丙苯乳胶腻子，打磨，满刮丙苯乳胶腻子，打磨，刷第一遍醇酸磁漆；复补丙苯乳胶腻子，磨光，刷第二遍醇酸磁漆磨光；湿布擦净，刷第三遍醇酸磁漆。

7.7.5、所有应用于水下钢构件施工前应彻底清除脏物及油污，严格除锈。

7.8、所有木件选用硬木（具体品种见详图标注），均应进行脱脂、防水、防腐、防裂、防虫处理方可使用，其含水率≤12%，采用强化防腐油漆刷2-3次，木材配件金属必须做防锈处理，采用镀锌不锈钢质或铜质，若无特殊说明，一律沉头处理。

防腐处理方法一：木料采用强化防腐油涂刷2-3次，强化防腐油配合比97%混合防腐油，3%氯酚（用于地面以下）；

防腐处理方法二：采用E-51双酚A环氧树脂刷2次（用于地面以上）。

木结构表面油漆工艺：木材表面清扫，除污，砂纸打磨；润粉，打磨，满刮腻子，打磨，刷油性，刷首遍醇酸清漆；拼色，复补腻子，磨光，刷第二遍醇酸清漆；磨光，刷第三遍酚醛清漆。

7.9、所有室外墙体饰面选用外墙涂料，颜色详见图纸标注。涂料均应具有防水、防污及适应当地气候条件的耐候性。

7.10、所有室外地面所用天然石材铺装材料，必须满足《天然石材产品放射防护分类控制标准（JC518）》中有关有害物质的限量规定，本工程中所有水量用天然石材的均应在施工前均应按照相关规范要求进行防碱、防污处理，建议水量所使用的石材采用专业的石材粘结剂、水量石材防碱背涂剂及防护剂等。

八、安全措施

本工程所有设计均应满足国家及地方现行的有关工程与建筑设计的各类规范，规定及标准。

8.1、本工程的所有小品及构筑物的抗震等级均为符合当地抗震等级要求。

8.2、硬地人工水体的近岸（如：水池、湖边、溪流等）如未设栏杆，其2m范围内水深≤0.7m；园桥、汀步附近2m范围内水深≤0.5m。图上凡未表示的，施工时必须以砂石填高至本规定范围为止。

8.3、儿童活动场地安全垫的外轮廓尺寸须满足：游乐设施所有边缘至安全垫外轮廓大于1.2m以上；所有游乐设施的儿童活动进出口处（如滑梯出口等）至安全垫外轮廓均须大于1.8m以上；如安装秋千，须满足当秋千荡起并与重力线成60°时的地面投影点至安全垫外轮廓大于1.8m以上。

8.4、边缘临空高差大于1.0m处，均设安全护栏，高度应≥1.05m，≤1.2m；材料坚固、起到安全防护作用并能承受荷载规范规定的水平荷载。

九、户外家具及雕塑

9.1、造景置石，其具体位置参总图及详图，选择造型优美，整洁的河卵石或其它美观的天然石。

十、施工要求及注意事项

10.1、施工时，应仔细对照各工种图纸，并弄懂图中各种注意事项。

10.2、施工时应按图施工，如有改变，需征得设计单位同意；如替换材料及饰面，必需取得甲方及景观设计师的最后同意。

10.3、地面石材铺装留缝除特殊指明外均应≤1mm；立面饰面材料转角处拼接方式均按图纸详图施工。

10.4、设计选用新型材料产品时，其产品的质量和性能必须经过检测符合国家标准后方可采用，并由生产厂家负责指导施工，以保证施工质量。

10.5、本工程凡预留孔位于钢筋混凝土构件上者其位置，尺寸及高程均详见结施图。

10.6、地下管线应在绿化施工前铺设，高功率灯具应距离植物≥1.0m。乔木树池均在种植完成后，进行铺设。

10.7、本工程的预留孔及预埋件请在施工时与各专业图纸密切配合进行，且应在施工时加强固定的措施，避免走动，一般不允许事后开凿。

10.8、在采用柔性防水材料卷材部位，其节点构造详见环境大样图，在转角部位均应设置卷材附加层。当卷材上面设计不需要保护层时，施工期间应保证其不遭受人为损坏。

10.9、所有涉及结构承载力的设计，须经过结构工程师核算后，方可施工。

10.10、所有板材需做6面防护，避免泛碱；所有铺贴时在背面先涂刷一层防水界面剂，再抹砂浆，避免缝隙水印；所有立面铺贴采用石材专用粘贴剂铺贴，不采用水泥砂浆铺贴，避免泛碱。

10.11、本工程设计未详尽之处，须严格按照国家现行的《工程施工及验收规范》及工程所在地法规执行，凡设计要求高于国家标准处按本设计执行，低于国家标准处按国家标准执行。

10.12、景观水质量，应符合“景观装饰用水质量标准”。

10.13、本项目中的雕塑、小品、异型钢结构等均由专业厂家设计制作，安装完成之前并交由甲方及景观设计师审核确认。

10.14、本工程所用的各类设备（给排水、机电等）应在本工程室外环境工程施工之前由甲方负责组织相关的设备技术施工图，经本设计单位会审通过后，由厂家或安装单位派专人赴现场配合室外环境工程施工。

注：如有图纸变更，以最新的变更图纸为准。

版权所有，不得复制、套用。 ALL RIGHTS RESERVED,DON'T COPIED,REPRODUCED.		
广东建筑艺术设计院有限公司 GUANGDONG ARCHITECTURAL ARTISTIC DESIGN INSTITUTE CO.,LTD ■建筑行业(建筑工程)甲级 A144004519 ■城乡规划编制乙级 ■市政行业(道路工程、排水工程)专业乙级 ■风景园林工程设计专项乙级 地址:广州市天河区黄埔大道中309号自编3-09A 电话: (020)38031603 传真: (020)38031690		
会签栏 COUNTER SIGNATURE		
建 筑 ARCHI.		电 气 ELEC.
结 构 STRUCT.		暖 通 HVAC.
给 排 水 PLUMBING		
签章区 STAMP AREA		
版次 NO.	修改内容 DESCRIPTION	日期 DATE
建设单位 CLIENT		
项目名称 PROJECT		
市民之家南区广场及中厅景观提升工程		
子项目名称 SUB-PROJECT		
中厅景观提升工程		
图纸名称 TITLE		
景观土建施工设计说明二		
制 图 DRAWING BY	朱晓剑	朱晓剑
设 计 DESIGNED BY	朱晓剑	
校 对 CHECKED BY	李 坚	
专业负责 SPECIALTY CHIEF	李永晖	李永晖
项目负责 PROJECT CHIEF	陈泽川	
审 核 EXAMINED BY	陈泽川	
审 定 APPROVED BY	陈泽川	
图号 DRAWING NO. LN-02		
业务号 JOB NO.		
出图日期 DATE 2019.09		
专 业 DISCIPLINE	园建	设计阶段 STAGE
比 例 SCALE		施 工 图
规格 SIZE		
条形码,二维码 BARCODE,QR CODE		

版权所有，不得复制、套用。
ALL RIGHTS RESERVED, DON'T COPIED, REPRODUCED.

广东建筑艺术设计院有限公司
GUANGDONG ARCHITECTURAL ARTISTIC DESIGN INSTITUTE CO., LTD.
■建筑行业(建筑工程)甲级 A144004519
■城乡规划编制乙级
■市政行业(道路工程、排水工程)专业乙级
■风景园林工程设计专项乙级
地址:广州市天河区黄埔大道中309号自编3-09A
电话: (020) 38031603 传真: (020) 38031690

会签栏 COUNTER SIGNATURE

建 筑 ARCHI.	电 气 ELEC.	
结 构 STRUCT.	暖 通 HVAC.	
给 排 水 PLUMBING		

签章区 STAMP AREA

版次 NO.	修改内容 DESCRIPTION	日期 DATE
-----------	---------------------	------------

建设单位 CLIENT

项目名称 PROJECT

市民之家南区广场及中厅景观提升工程

子项目名称 SUB-PROJECT

中厅景观提升工程

图纸名称 TITLE

市民之家中厅索引总平面图

制 图 DRAWING BY	朱晓剑	朱晓剑
设 计 DESIGNED BY	朱晓剑	
校 对 CHECKED BY	李 坚	
专业负责 SPECIALTY CHIEF	李永晖	李永晖
项目负责人 PROJECT CHIEF	陈泽川	
审 核 EXAMINED BY	陈泽川	
审 定 APPROVED BY	陈泽川	


图号 DRAWING NO. LP-总-01

业务号 JOB NO.


出图日期 DATE 2019.09

专 业 DISCIPLINE	园 建	设计阶段 STAGE	施工图
比 例 SCALE		规 格 SIZE	

条形码,二维码 BARCODE,QR CODE

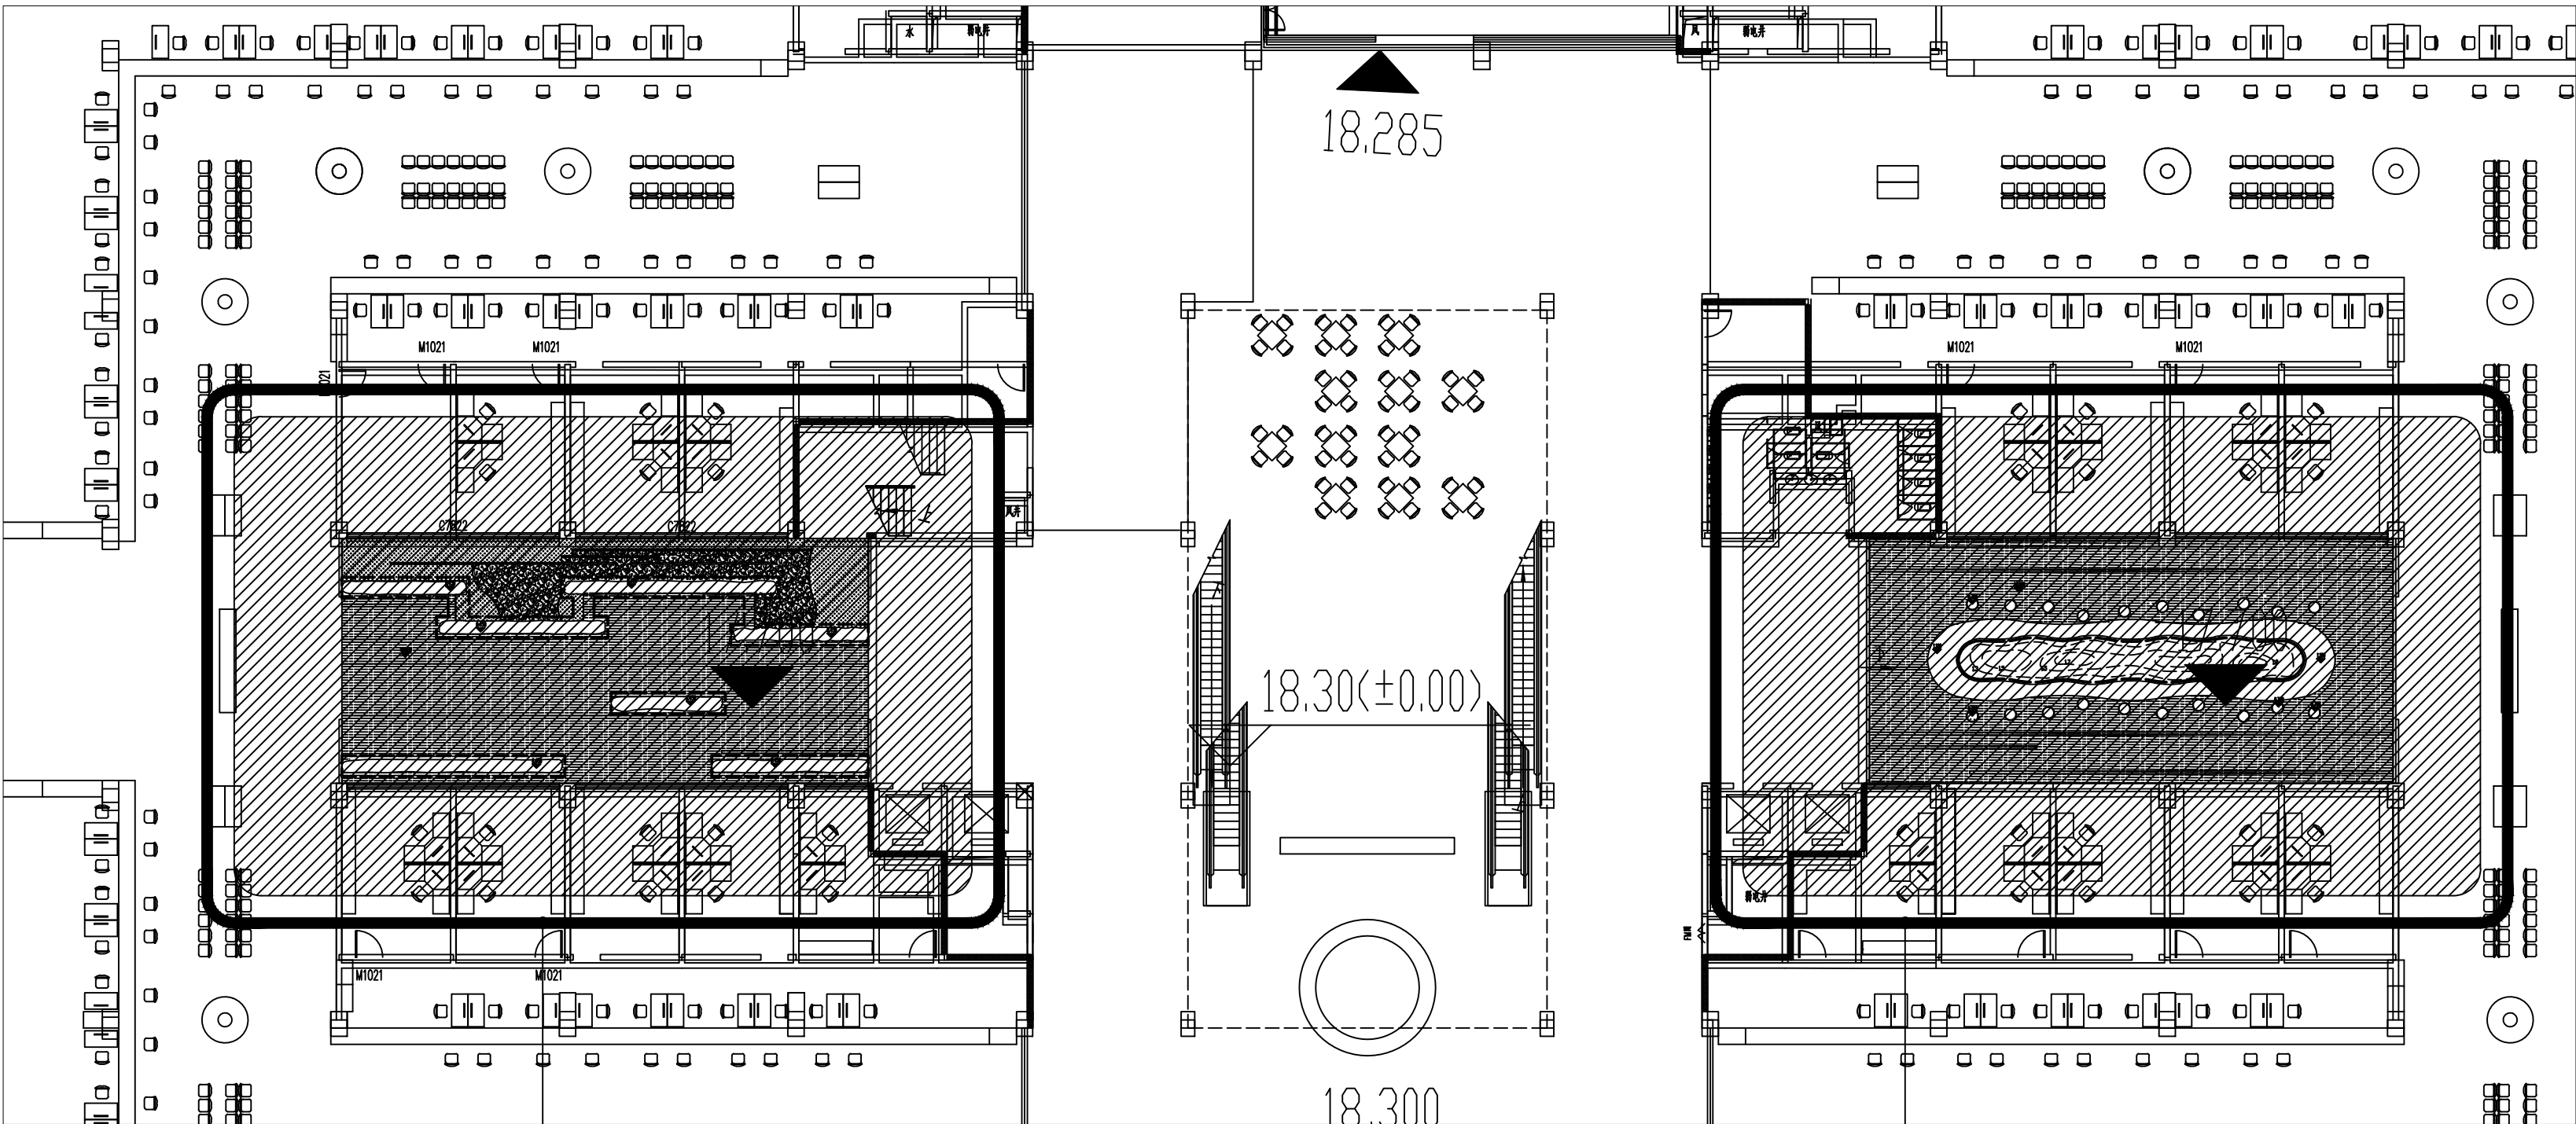

1 市民之家中厅索引总平面图 1:200

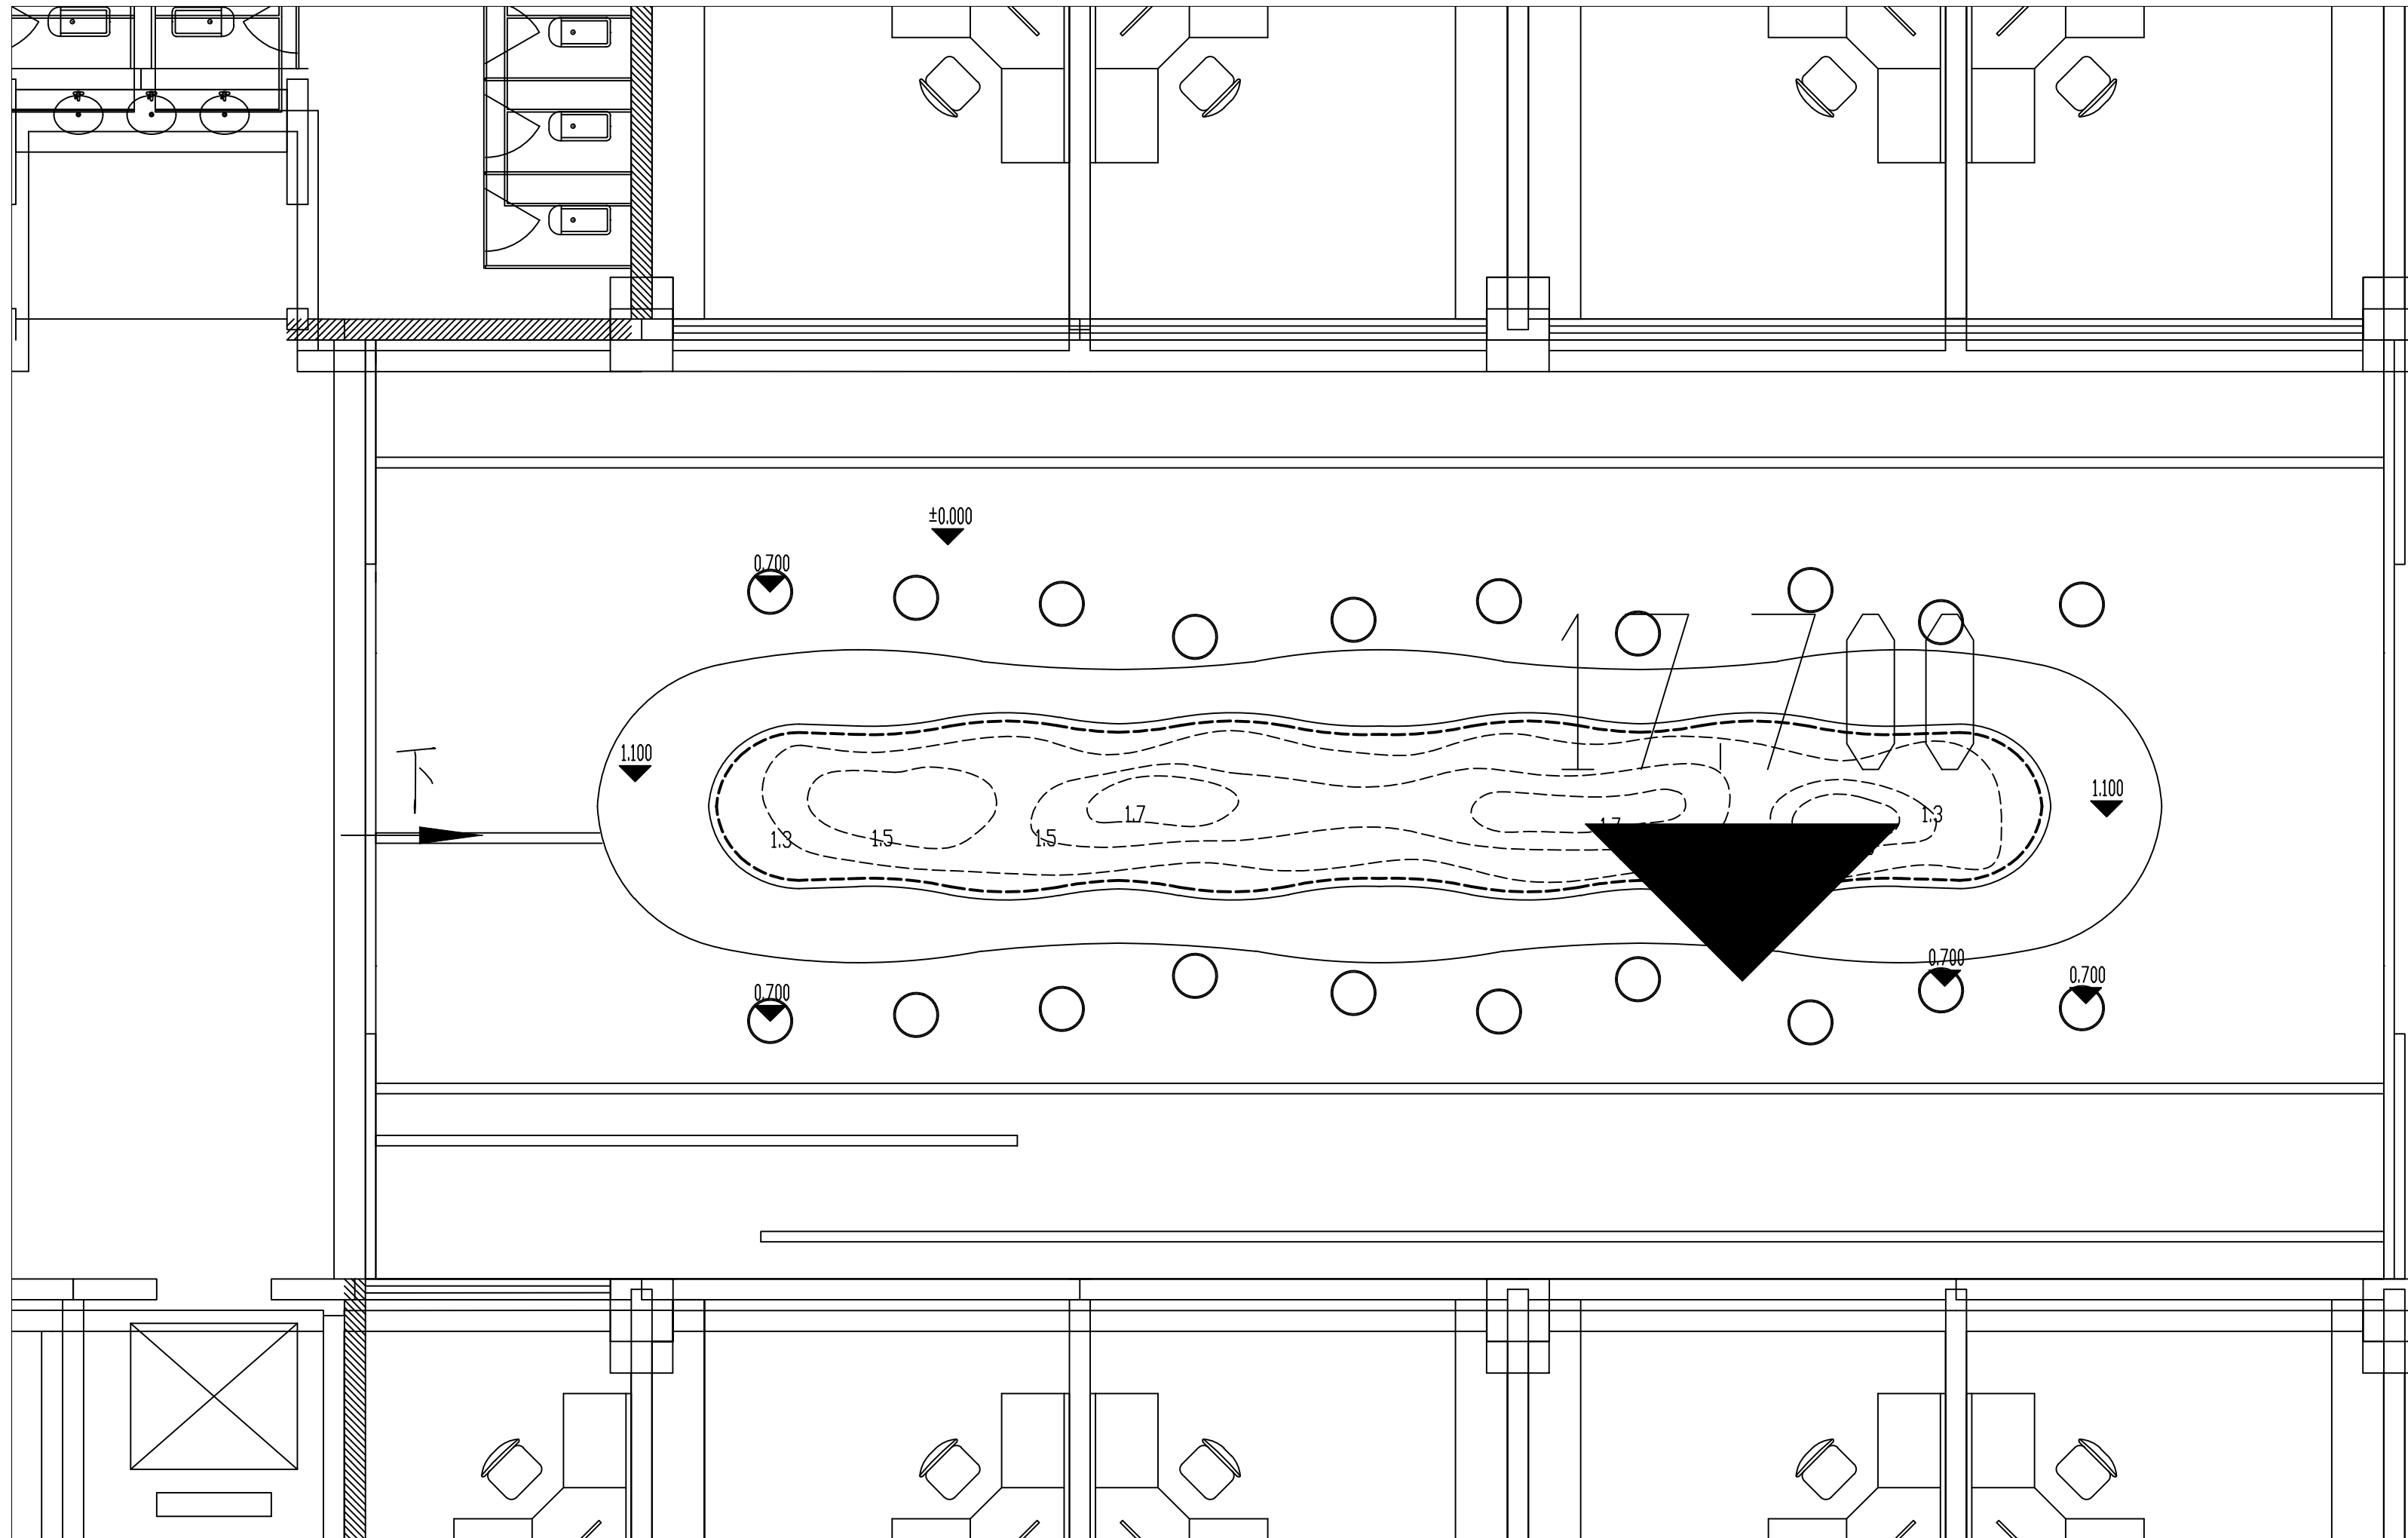

1 市民之家西庭院竖向平面图 1:50

版权所有，不得复制、套用。
ALL RIGHTS RESERVED,DON'T COPIED,REPRODUCED.

广东建筑艺术设计院有限公司
GUANGDONG ARCHITECTURAL ARTISTIC DESIGN INSTITUTE CO., LTD
■ 建筑行业 (建筑工程) 甲级 A144004519
■ 城乡规划编制乙级
■ 市政行业 (道路工程、排水工程) 专业乙级
■ 风景园林工程设计专项乙级
地址：广州市天河区黄埔大道中309号自编3-09A
电话：(020) 38031603 传真：(020) 38031690

会签栏 COUNTER SIGNATURE			
建 筑 ARCHI.		电 气 ELEC.	
结 构 STRUCT.		暖 通 HVAC.	
给 排 水 PLUMBING			

签章区 STAMP AREA

版次 NO.	修改内容 DESCRIPTION	日期 DATE

建设单位 CLIENT

© 2006 The Authors

项目名称	PROJECT
------	---------

子项目名称 SUB-PROJECT

中厅景观提升工程

图纸名称	TITLE
------	-------

市民之家西庭院竖向平面图

制图 DRAWING BY	朱晓剑	朱晓剑
设计 DESIGNED BY	朱晓剑	
校对 CHECKED BY	李坚	李坚
专业负责 SPECIALTY CHIEF	李永晖	李永晖
项目负责人 PROJECT CHIEF	陈泽川	陈泽川
审核 EXAMINED BY	陈泽川	陈泽川
审定 APPROVED BY	陈泽川	陈泽川

图号	DRAWING NO.	LP-01
----	-------------	-------

业务号 JOB NO.

出图日期 DATE	2019.09
-----------	---------

专 业 DISCIPLINE	园 建	设计阶 段 STAGE	施工 图
比 例 SCALE		规 格 SIZE	

条形码,二维码	BARCODE,QR CODE
---------	-----------------

版权所有，不得复制、套用。
ALL RIGHTS RESERVED, DON'T COPIED, REPRODUCED.

广东建筑艺术设计院有限公司
GUANGDONG ARCHITECTURAL ARTISTIC DESIGN INSTITUTE CO., LTD.
■建筑行业(建筑工程)甲级 A144004519
■城乡规划编制乙级
■市政行业(道路工程、排水工程)专业乙级
■风景园林工程设计专项乙级
地址:广州市天河区黄埔大道中309号自编3-09A
电话: (020) 38031603 传真: (020) 38031690

会签栏 COUNTER SIGNATURE

建 筑 ARCHI.	电 气 ELEC.	
结 构 STRUCT.	暖 通 HVAC.	
给 排 水 PLUMBING		

签章区 STAMP AREA

版次 NO.	修改内容 DESCRIPTION	日期 DATE
-----------	---------------------	------------

建设单位 CLIENT

项目名称 PROJECT

市民之家南区广场及中厅景观提升工程

子项目名称 SUB-PROJECT

中厅景观提升工程

图纸名称 TITLE

市民之家西庭院尺寸平面图

制 图 DRAWING BY	朱晓剑	朱晓剑
设 计 DESIGNED BY	朱晓剑	
校 对 CHECKED BY	李 坚	
专业负责 SPECIALTY CHIEF	李永晖	李永晖
项目负责 PROJECT CHIEF	陈泽川	
审 核 EXAMINED BY	陈泽川	
审 定 APPROVED BY	陈泽川	


图号 DRAWING NO. LP-02

业务号 JOB NO.

出图日期 DATE 2019.09

专 业 DISCIPLINE	园 建	设计阶段 STAGE	施工图
比 例 SCALE		规 格 SIZE	

条形码,二维码 BARCODE,QR CODE

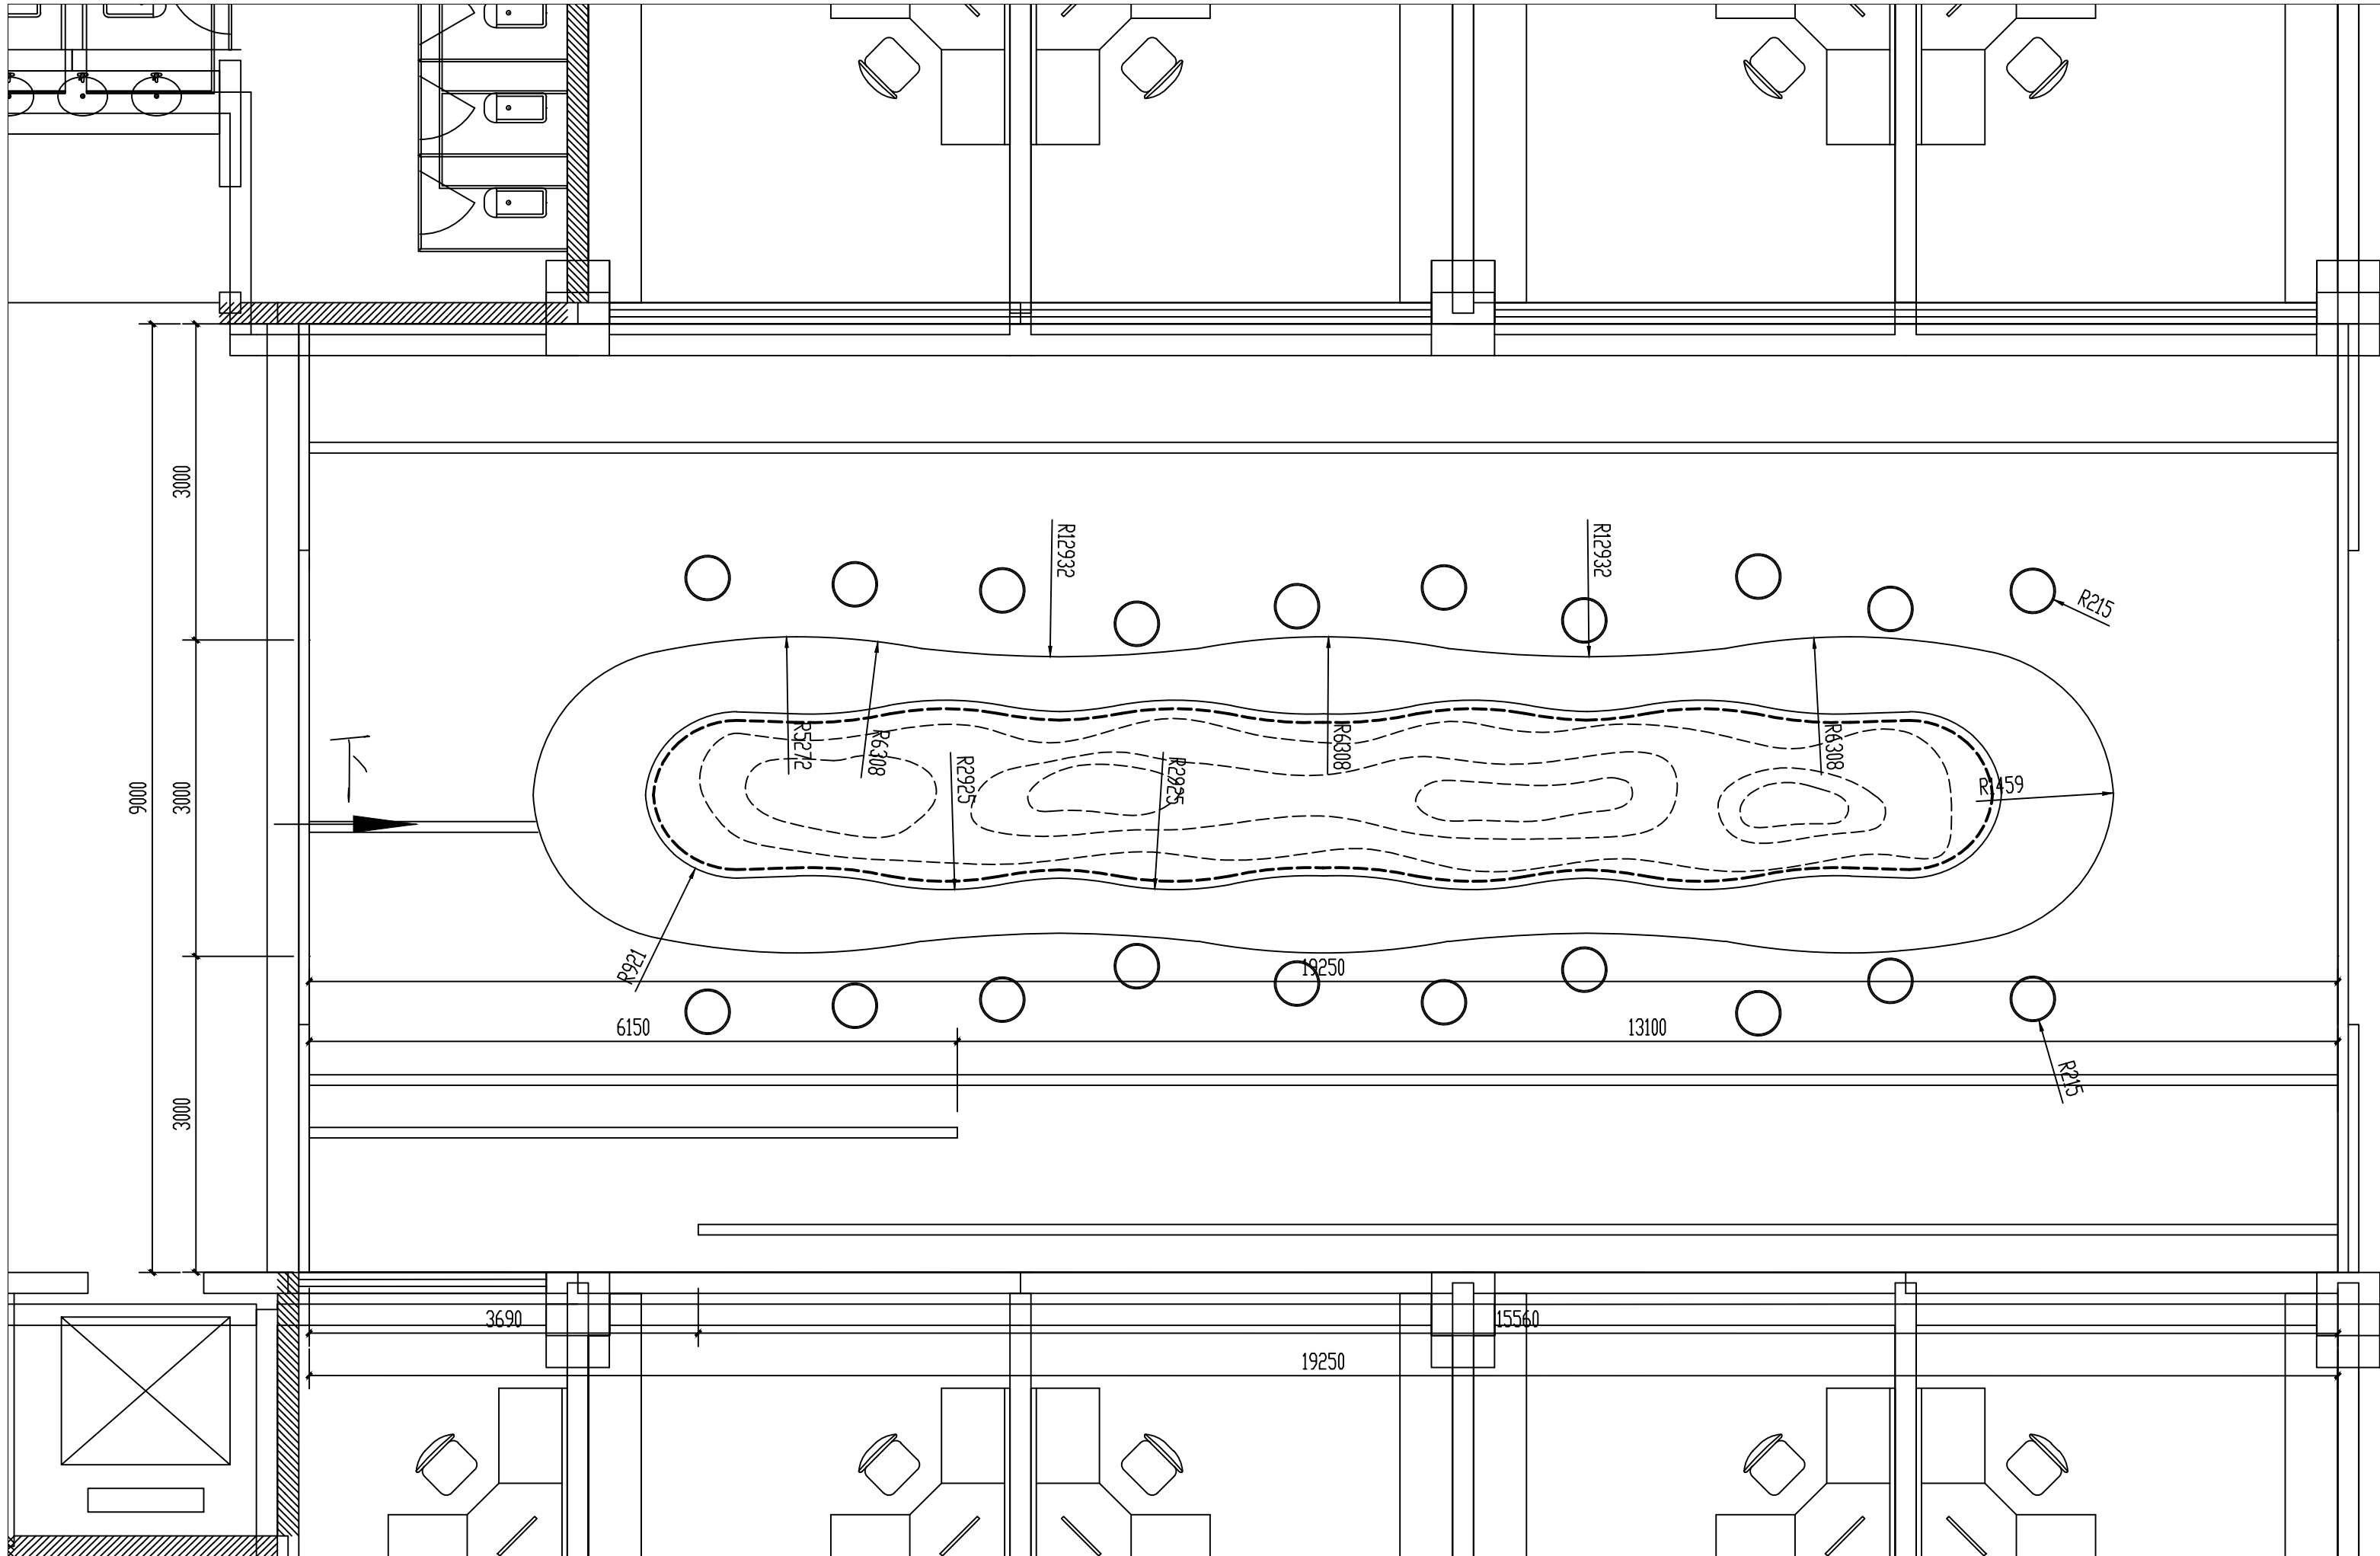

1 市民之家西庭院尺寸平面图 1:50

版权所有，不得复制、套用。
ALL RIGHTS RESERVED, DON'T COPIED, REPRODUCED.

广东建筑艺术设计院有限公司
GUANGDONG ARCHITECTURAL ARTISTIC DESIGN INSTITUTE CO., LTD
■建筑行业(建筑工程)甲级 A144004519
■城乡规划编制乙级
■市政行业(道路工程、排水工程)专业乙级
■风景园林工程设计专项乙级
地址:广州市天河区黄埔大道中309号自编3-09A
电话: (020) 38031603 传真: (020) 38031690

会签栏 COUNTER SIGNATURE

建 筑 ARCHI.	电 气 ELEC.	
结 构 STRUCT.	暖 通 HVAC.	
给 排 水 PLUMBING		

签章区 STAMP AREA

版次 NO.	修改内容 DESCRIPTION	日期 DATE

建设单位 CLIENT

项目名称 PROJECT

市民之家南区广场及中厅景观提升工程

子项目名称 SUB-PROJECT

中厅景观提升工程

图纸名称 TITLE

市民之家西庭院索引平面图

制 图 DRAWING BY	朱晓剑	朱晓剑
设 计 DESIGNED BY	朱晓剑	
校 对 CHECKED BY	李 坚	
专业负责 SPECIALTY CHIEF	李永晖	李永晖
项目负责 PROJECT CHIEF	陈泽川	
审 核 EXAMINED BY	陈泽川	
审 定 APPROVED BY	陈泽川	


图号 DRAWING NO. LP-03

业务号 JOB NO.

出图日期 DATE 2019.09

专 业 DISCIPLINE	园 建	设计阶段 STAGE	施工图
比 例 SCALE		规 格 SIZE	

条形码,二维码 BARCODE,QR CODE

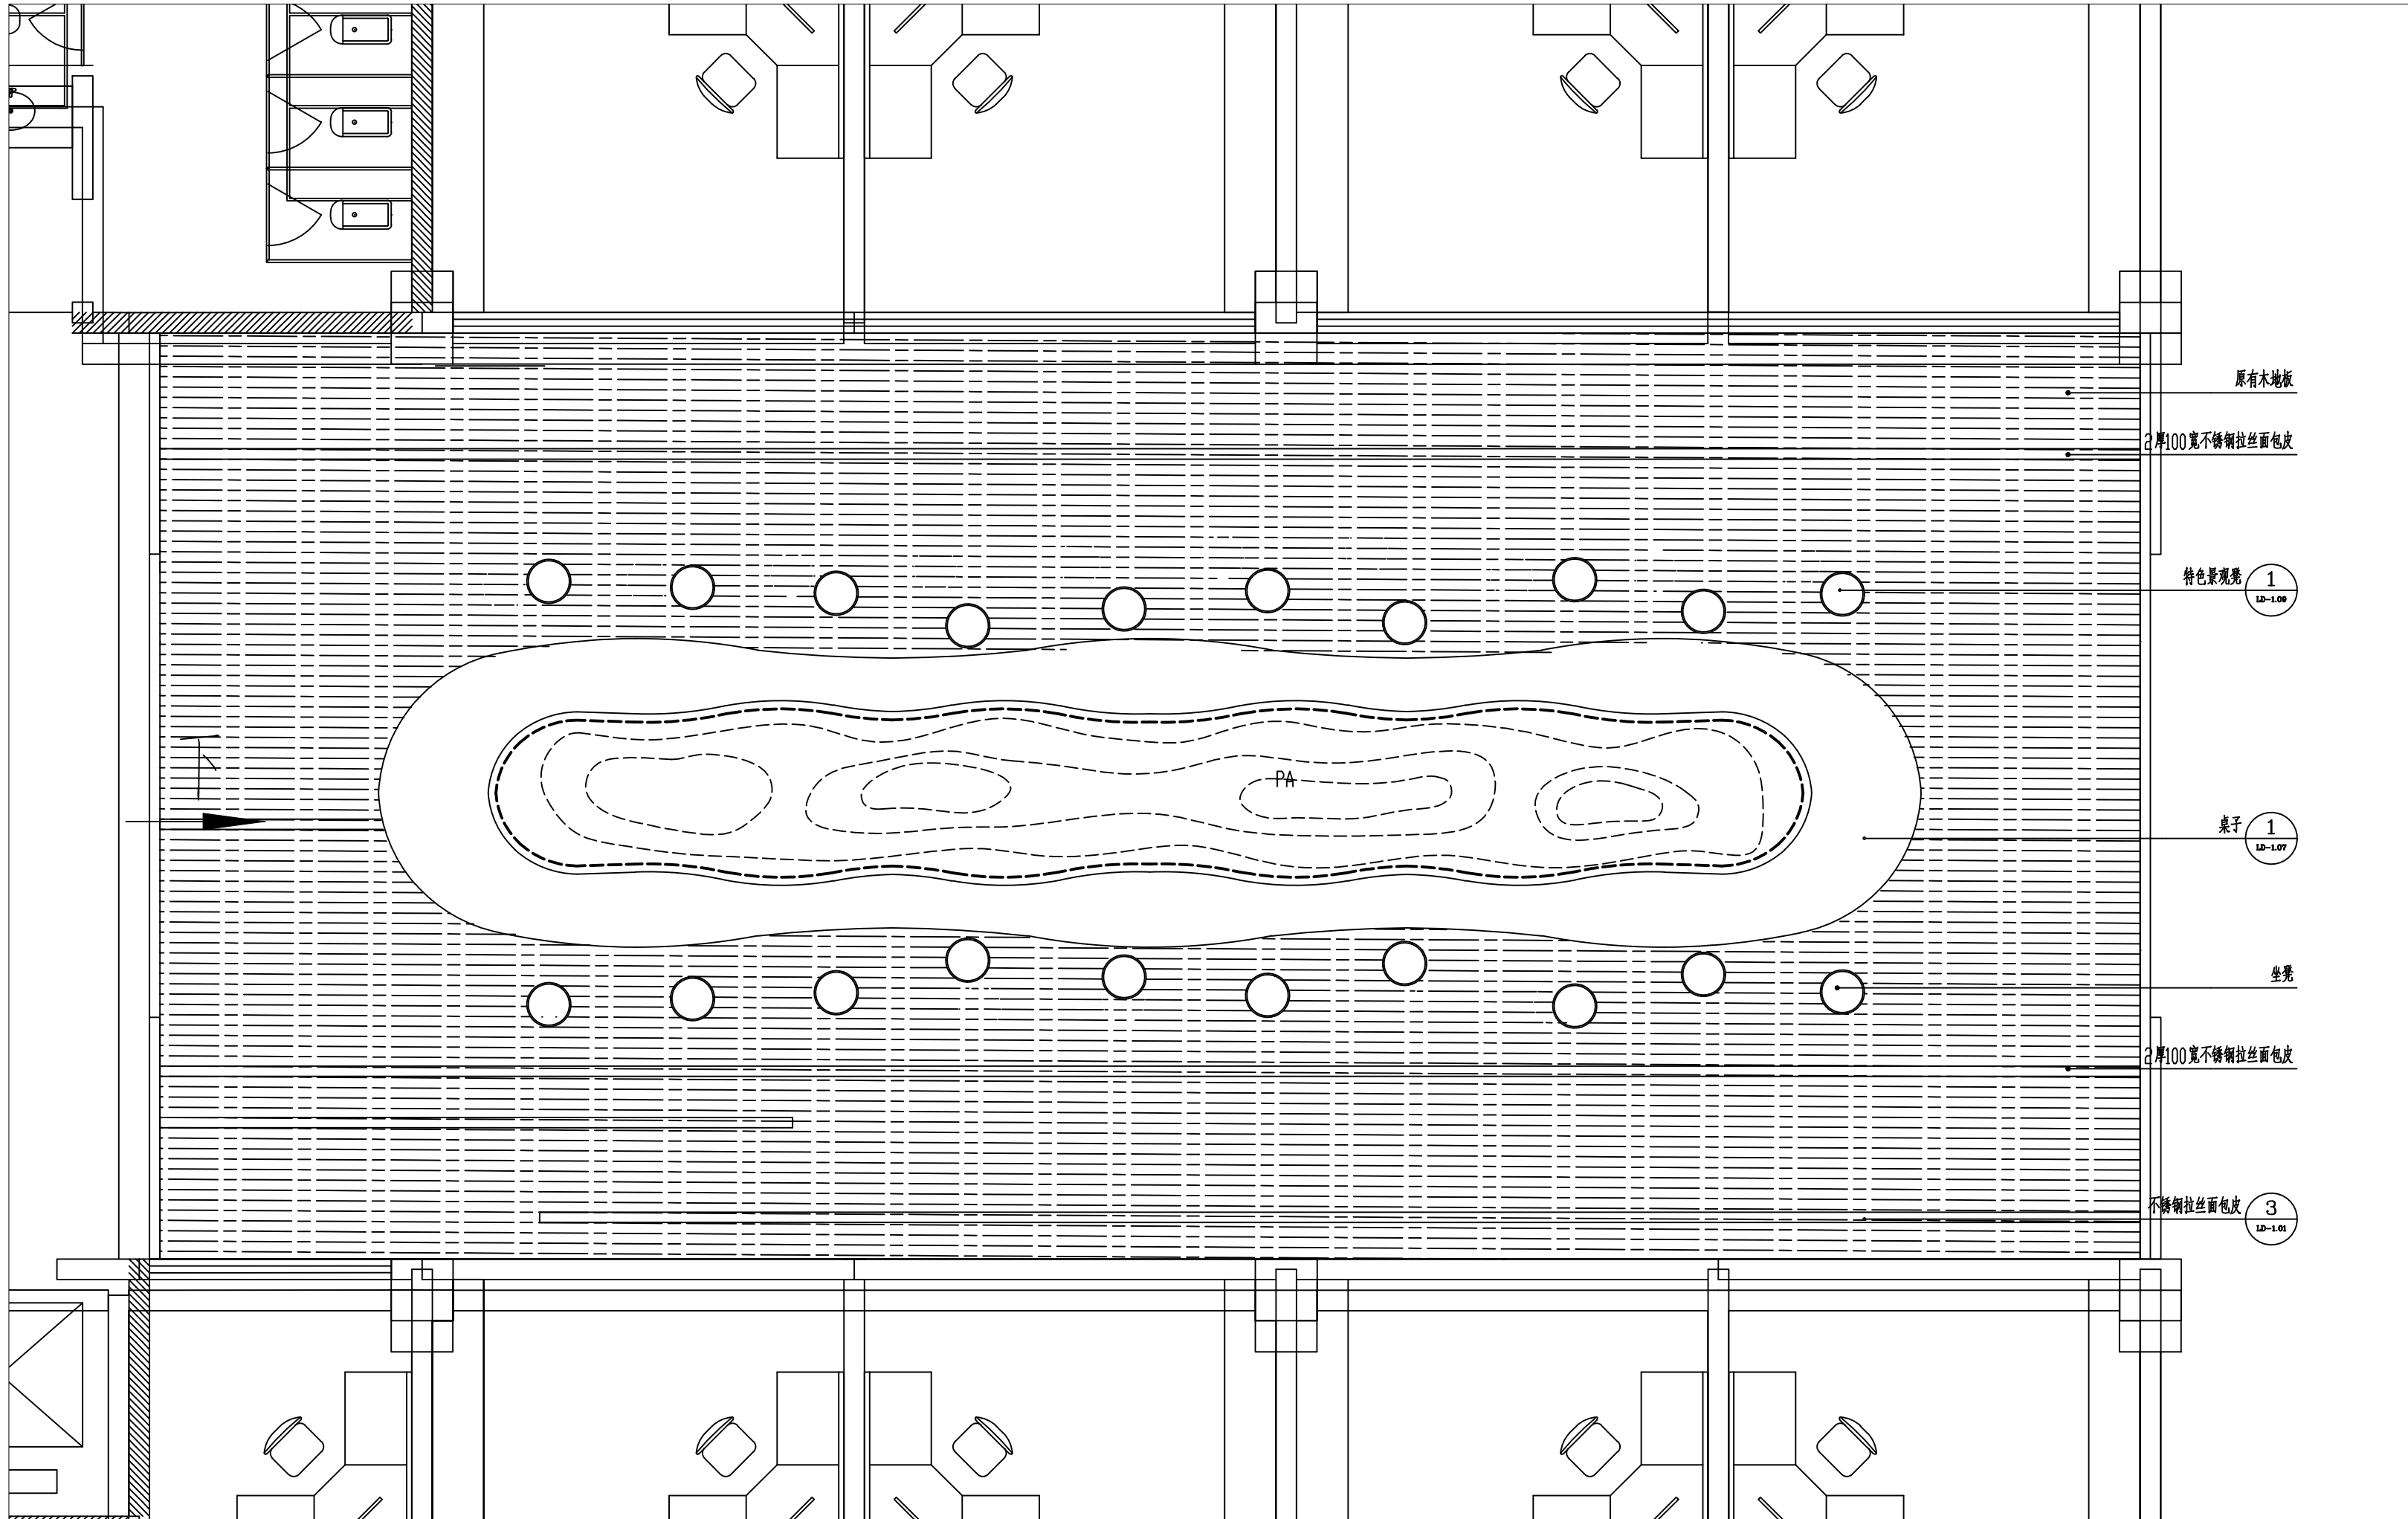

1 市民之家西庭院索引平面图 1:50

版权所有，不得复制、套用。
ALL RIGHTS RESERVED, DON'T COPIED, REPRODUCED.



广东建筑艺术设计院有限公司
GUANGDONG ARCHITECTURAL ARTISTIC DESIGN INSTITUTE CO., LTD

■建筑行业(建筑工程)甲级 A144004519

■城乡规划编制乙级

■市政行业(道路工程、排水工程)专业乙级

■风景园林工程设计专项乙级

地址:广州市天河区黄埔大道中309号自编3-09A

电话: (020) 38031603 传真: (020) 38031690

会签栏 COUNTER SIGNATURE

建 筑 ARCHI.		电 气 ELEC.	
结 构 STRUCT.		暖 通 HVAC.	
给 排 水 PLUMBING			

签章区 STAMP AREA

版次 NO.	修改内容 DESCRIPTION	日期 DATE

建设单位 CLIENT

项目名称 PROJECT

市民之家南区广场及中厅景观提升工程

子项目名称 SUB-PROJECT

中厅景观提升工程

图纸名称 TITLE

市民之家东庭院竖向平面图

制 图 DRAWING BY	朱晓剑	朱晓剑
设 计 DESIGNED BY	朱晓剑	
校 对 CHECKED BY	李 坚	
专业负责 SPECIALTY CHIEF	李永晖	李永晖
项目负责 PROJECT CHIEF	陈泽川	
审 核 EXAMINED BY	陈泽川	
审 定 APPROVED BY	陈泽川	


图号 DRAWING NO. LP-04

业务号 JOB NO.

出图日期 DATE 2019.09

专 业 DISCIPLINE	园建	设计阶段 STAGE	施工图
比 例 SCALE		规 格 SIZE	

条形码,二维码 BARCODE,QR CODE

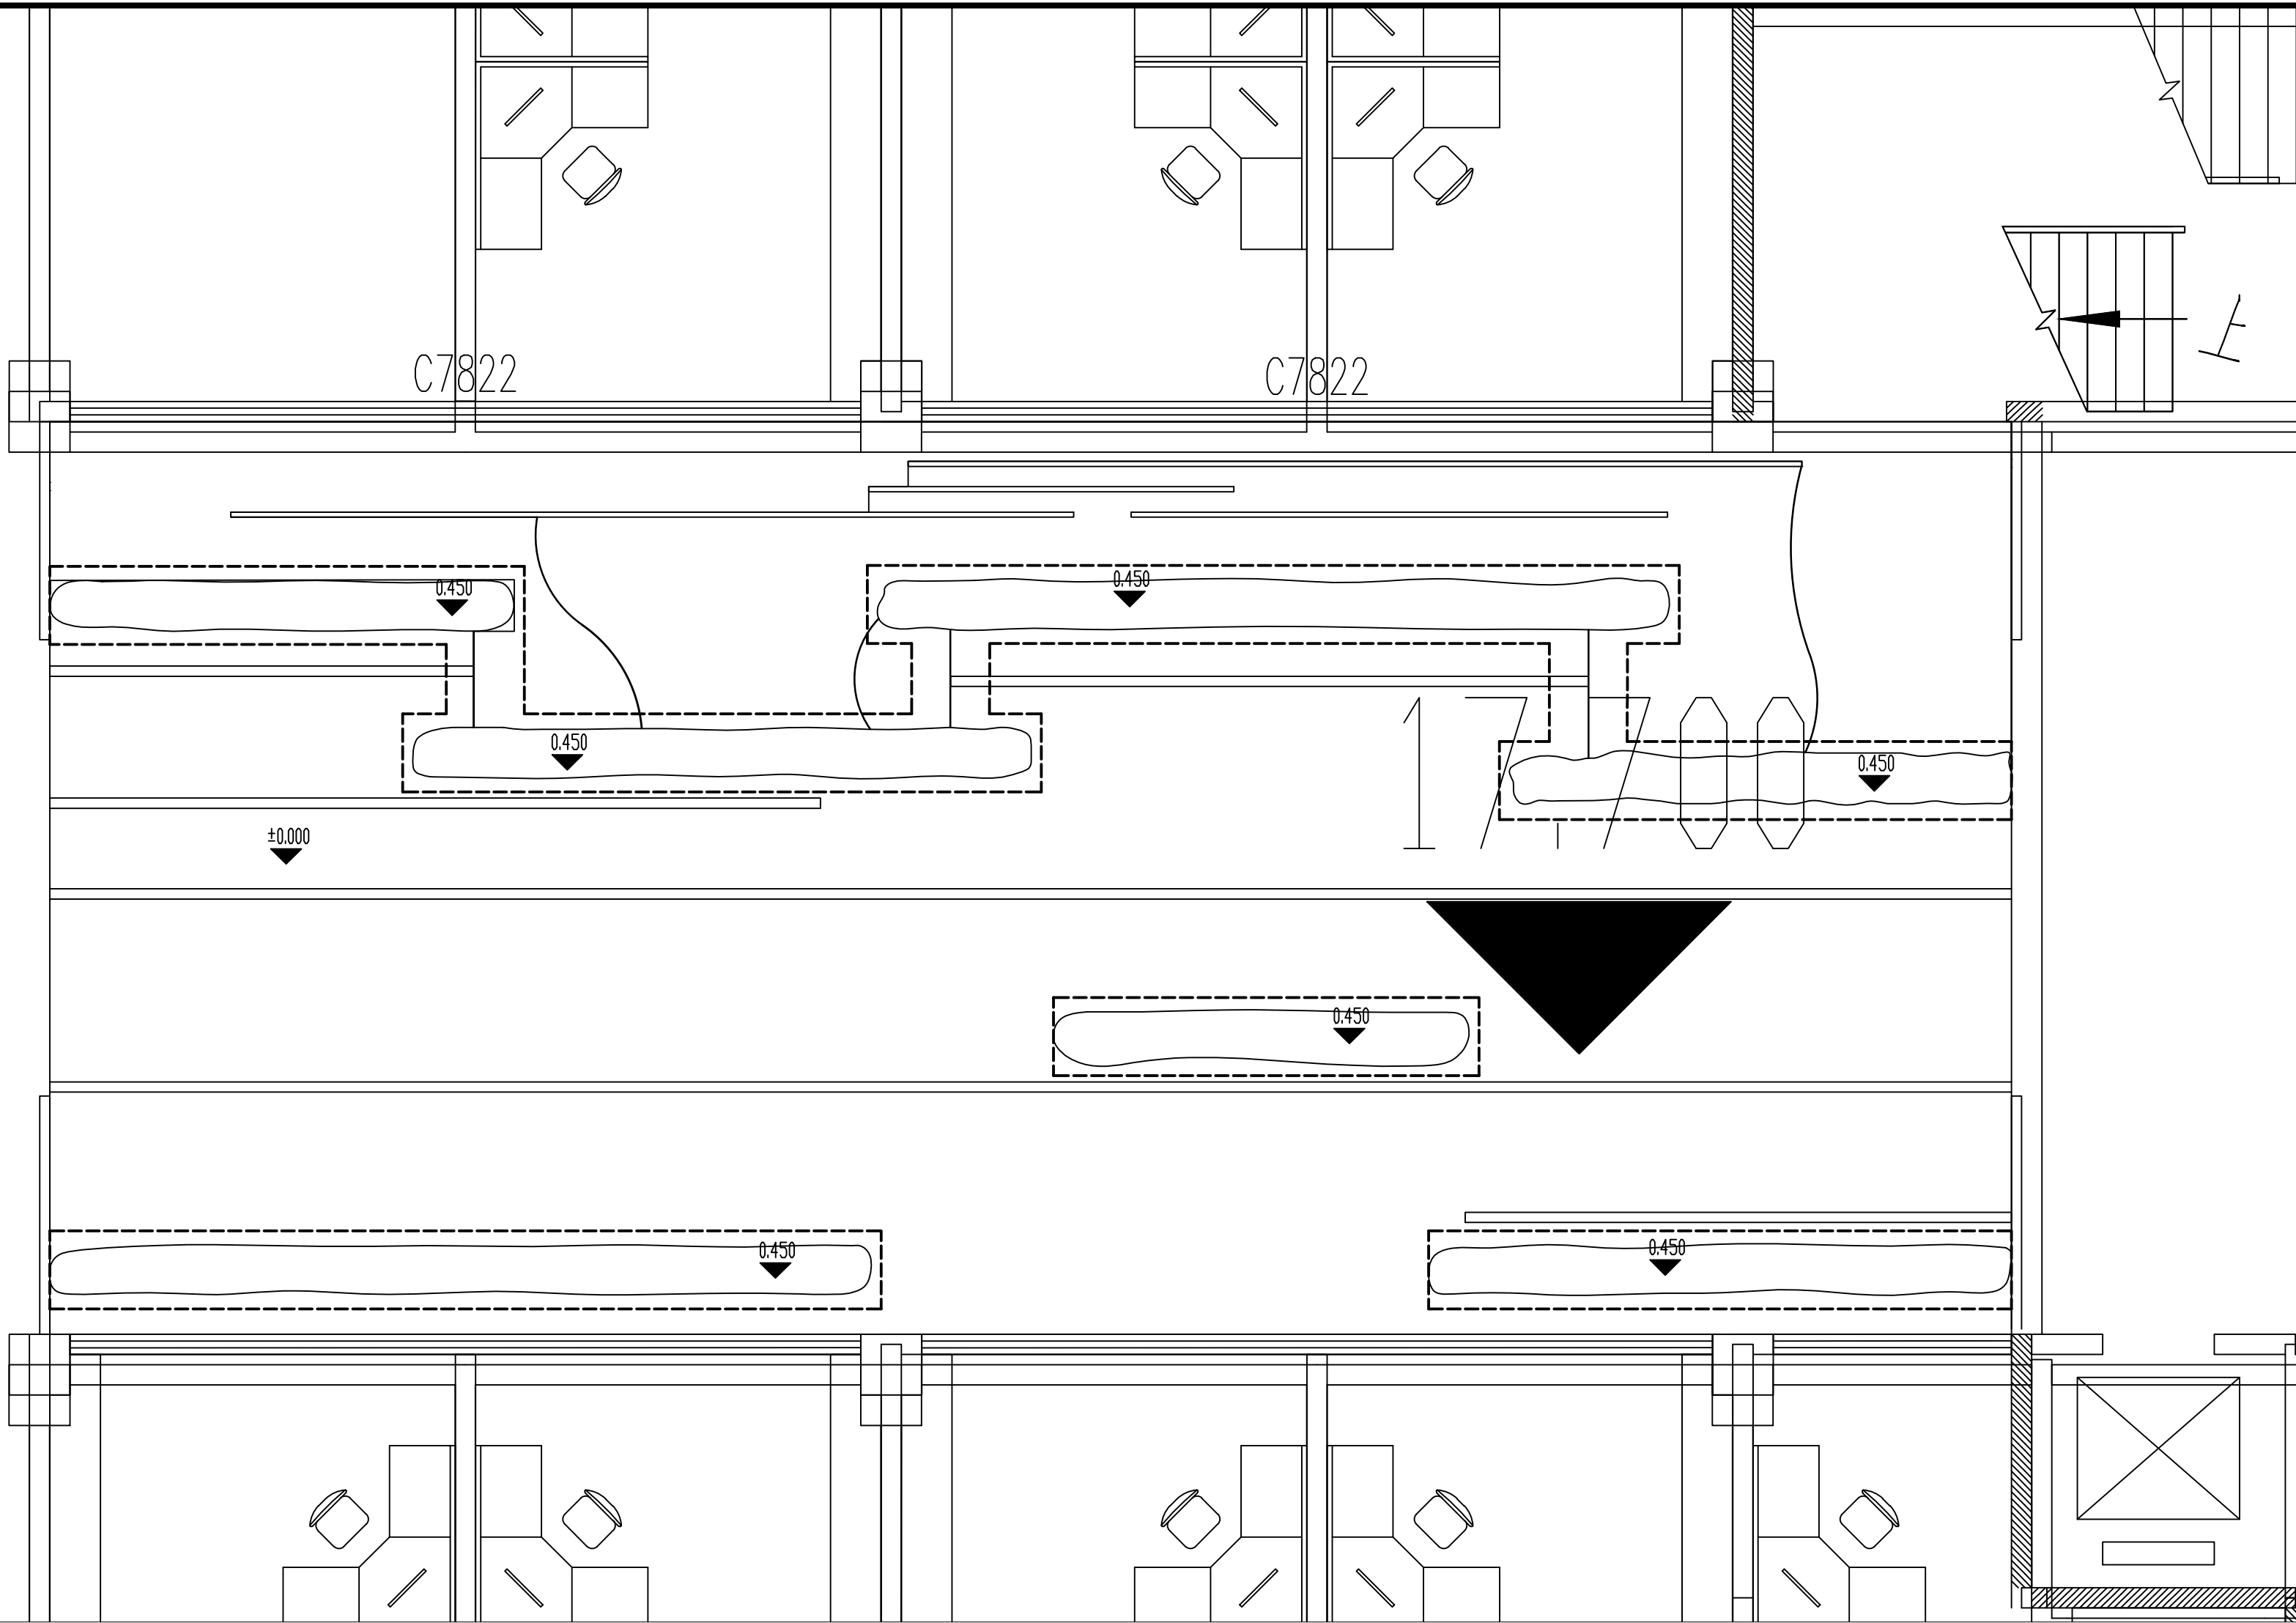

1 市民之家东庭院竖向平面图 1:50

版权所有，不得复制、套用。
ALL RIGHTS RESERVED,DON'T COPIED,REPRODUCED.



广东建筑艺术设计院有限公司

■建筑行业(建筑工程)甲级 A144004519

■ 城乡规划编制乙级

■ 注册园林工程师设计专业乙级

地址:广州市天河区黄埔大道中309号自编3-09A

电话: (020) 38031603 传真: (020) 38031690

会签栏 COUNTER SIGNATURE

建 筑 ARCHI.		电 气 ELEC.	
结 构 STRUCT.		暖 通 HVAC.	
给 排 水 PLUMBING			

签章区 STAMP AREA

版次 NO.	修改内容 DESCRIPTION	日期 DATE
-----------	---------------------	------------

建设单位 CLIENT

项目名称 PROJECT

市民之家南区广场及中厅景观提升工程

子项目名称 SUB-PROJECT

中厅景观提升工程

图 纸 名 称	TITLE
---------	-------

市民之家东庭院尺寸平面图

制 图 DRAWING BY	朱晓剑	朱晓剑
设 计 DESIGNED BY	朱晓剑	
校 对 CHECKED BY	李 坚	李坚
专业负责 SPECIALITY CHIEF	李永晖	李永晖
项目负责 PROJECT CHIEF	陈泽川	陈泽川
审 核 EXAMINED BY	陈泽川	
审 定 APPROVED BY	陈泽川	

图号 DRAWING NO. LP-05


业务号 JOB NO.

出图日期 DATE 2019.09

专 业 DISCIPLINE	园 建	设计阶段 STAGE	施工图
-------------------	-----	---------------	-----

比 例 SCALE		規 格 SIZE	
--------------	--	-------------	--

条形码,二维码 BARCODE,QR CODE

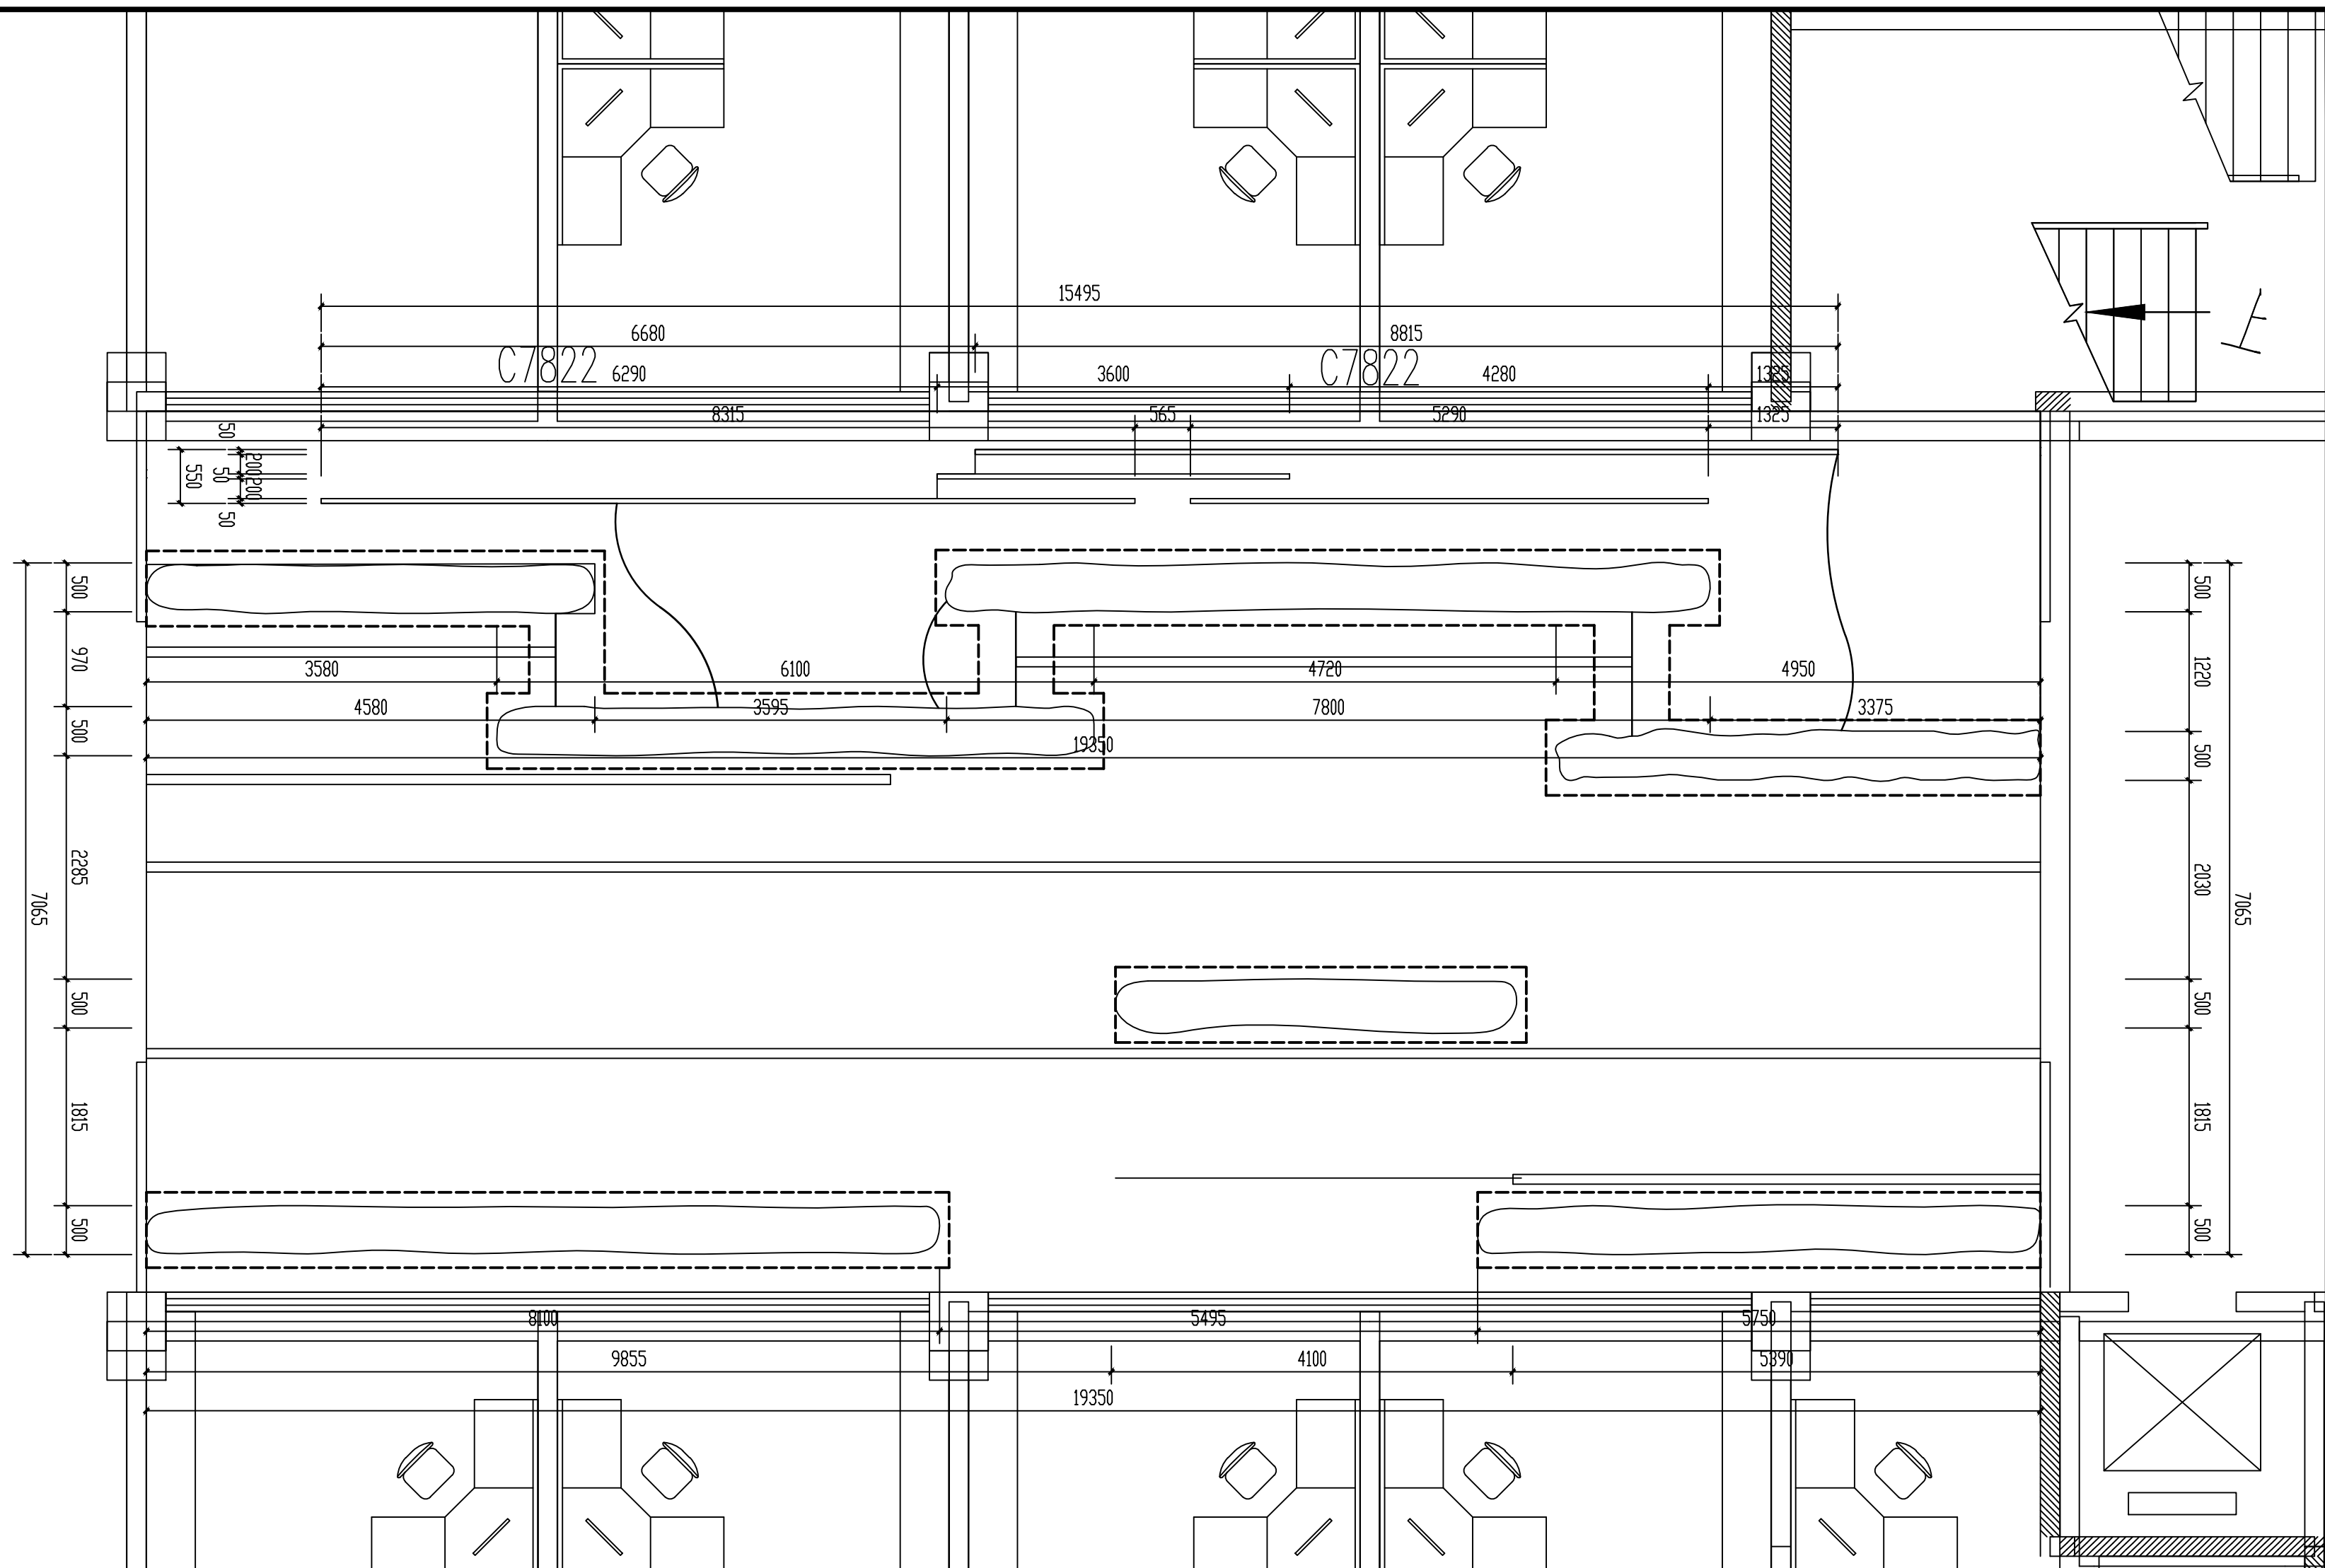

① 市民之家东庭院尺寸平面图 1:50

版权所有，不得复制、套用。
ALL RIGHTS RESERVED,DON'T COPIED,REPRODUCED.

广东建筑艺术设计院有限公司
GUANGDONG ARCHITECTURAL ARTISTIC DESIGN INSTITUTE CO., LTD
■ 建筑行业 (建筑工程) 甲级 A144004519
■ 城乡规划编制乙级
■ 市政行业 (道路工程、排水工程) 专业乙级
■ 风景园林工程设计专项乙级
地址: 广州市天河区黄埔大道中309号自编3-09A
电话: (020) 38031603 传真: (020) 38031690

会签栏 COUNTER SIGNATURE

建 筑 ARCHI.		电 气 ELEC.	
结 构 STRUCT.		暖 通 HVAC.	
给 排 水 PLUMBING			

签章区 STAMP AREA

版次 NO.	修改内容 DESCRIPTION	日期 DATE

建设单位	CLIENT
------	--------

项目名称	PROJECT
------	---------

市民之家南区广场及中厅景观提升工程

子项目名称	SUB-PROJECT
-------	-------------

中厅景观提升工程

图 纸 名 称	TITLE
---------	-------

坐凳详图

制 图 DRAWING BY	朱晓剑	朱晓剑
设 计 DESIGNED BY	朱晓剑	
校 对 CHECKED BY	李 坚	李坚
专业负责 SPECIALTY CHIEF	李永晖	李永晖
项目负责 PROJECT CHIEF	陈泽川	
审 核 EXAMINED BY	陈泽川	陈泽川
审 定 APPROVED BY	陈泽川	陈泽川


图号 DRAWING NO. LD-1.01

业务号 JOB NO.


出图日期	DATE	2019.09
------	------	---------

专 业 DISCIPLINE	园 建	设 计 阶 段 STAGE	施 工 图
比 例 SCALE		规 格 SIZE	


条形码,二维码	BARCODE,QR CODE
---------	-----------------

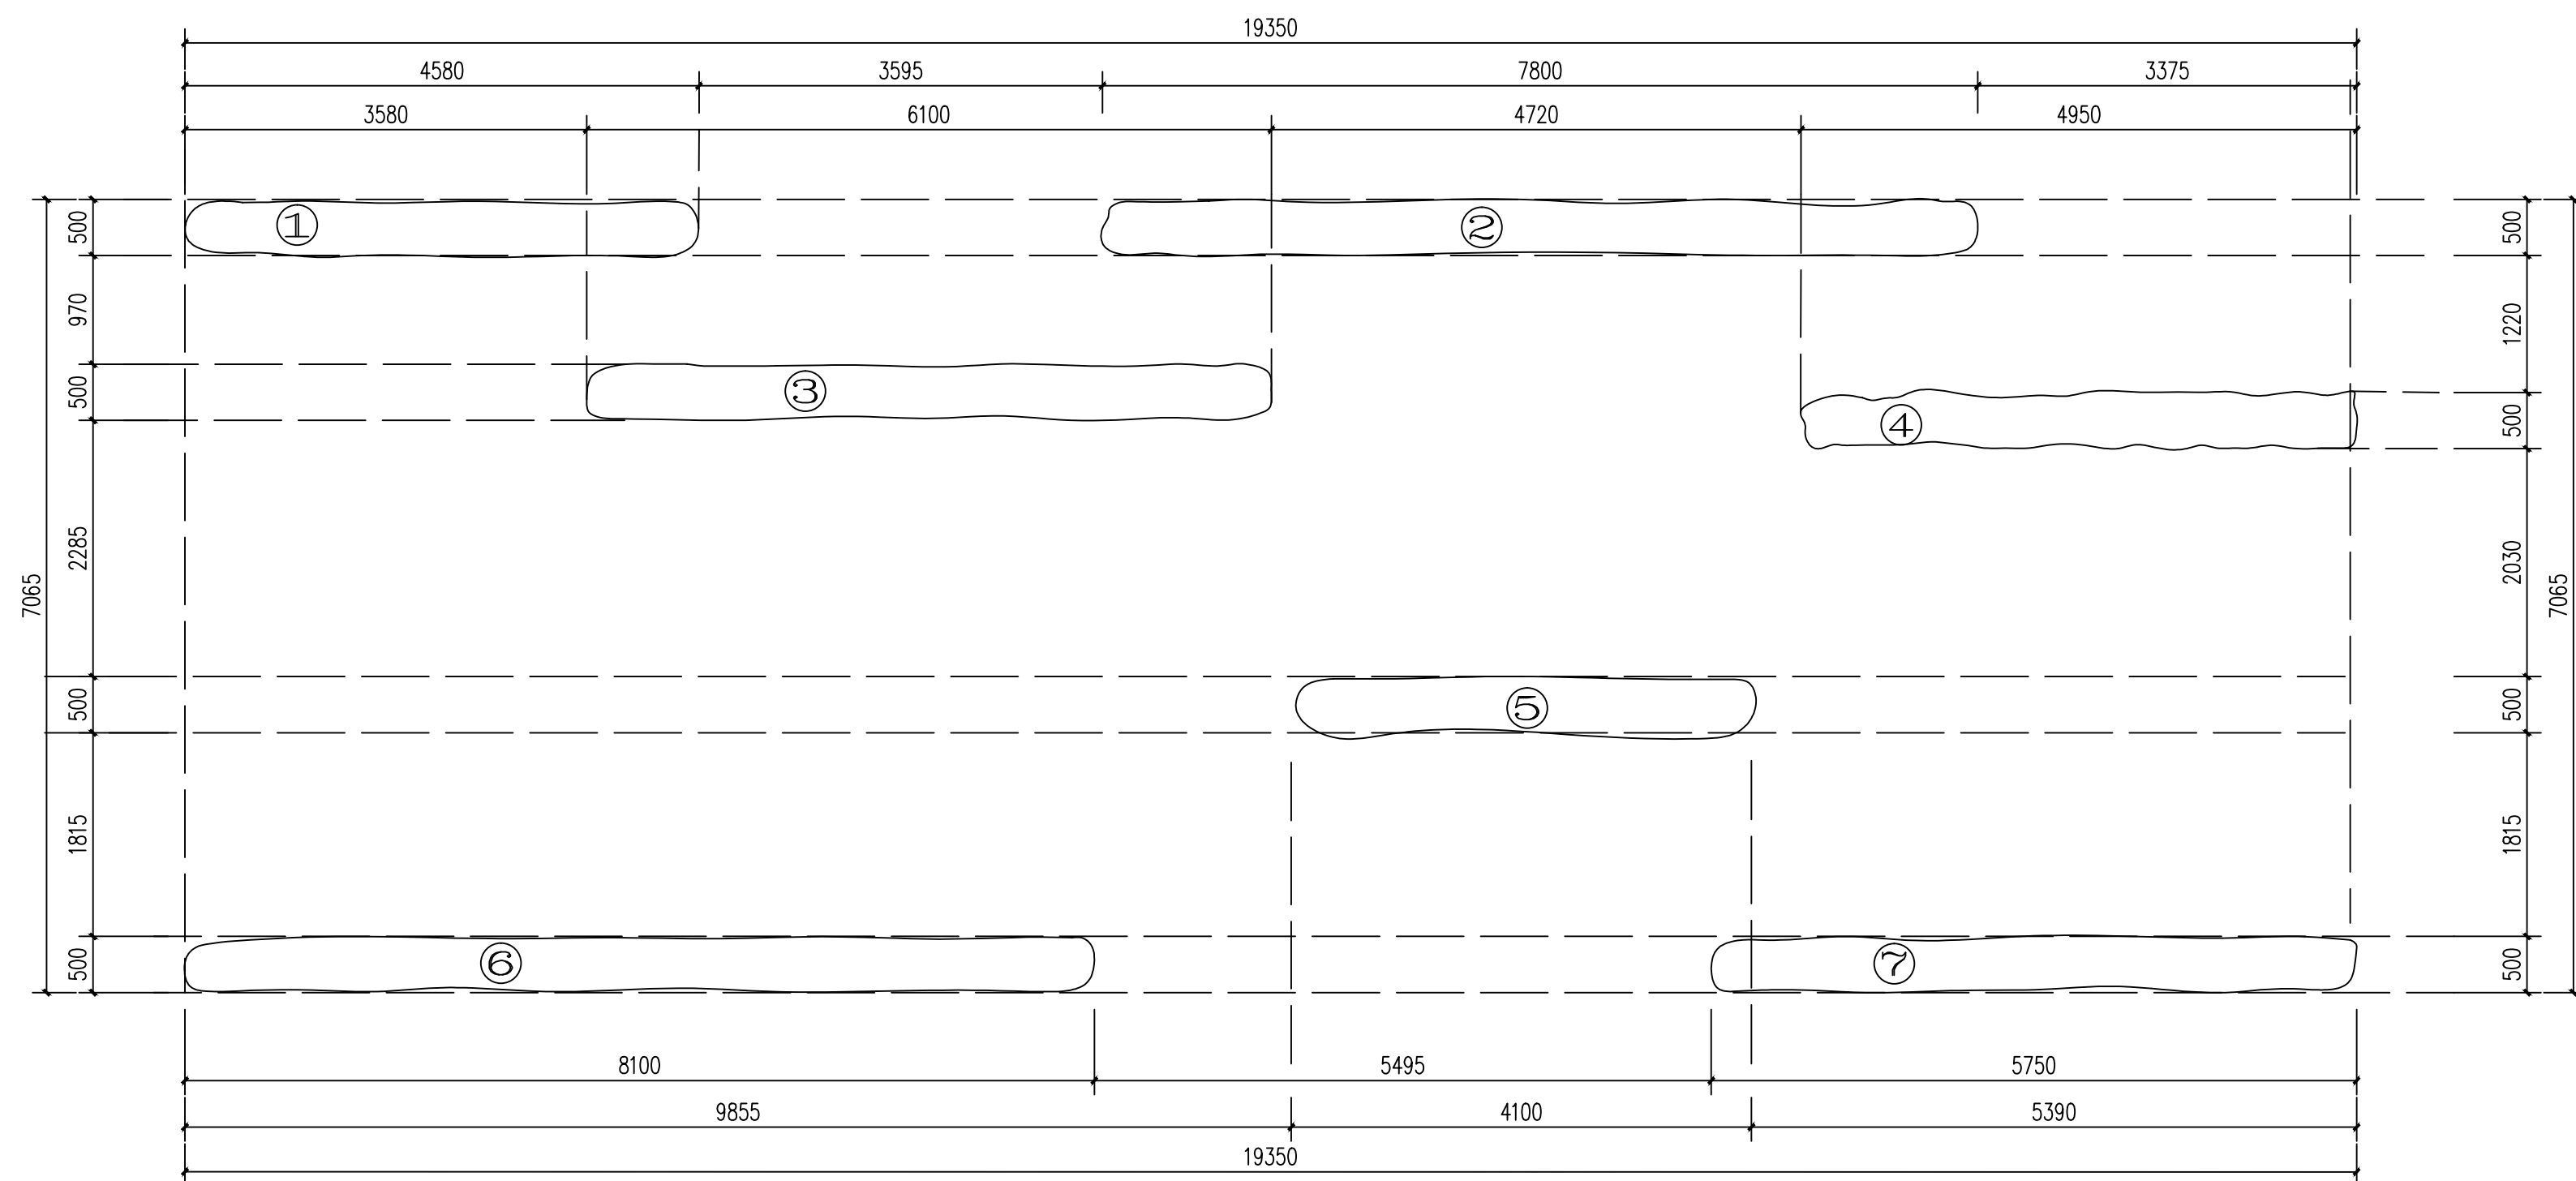


1 坐凳平面图 1:50

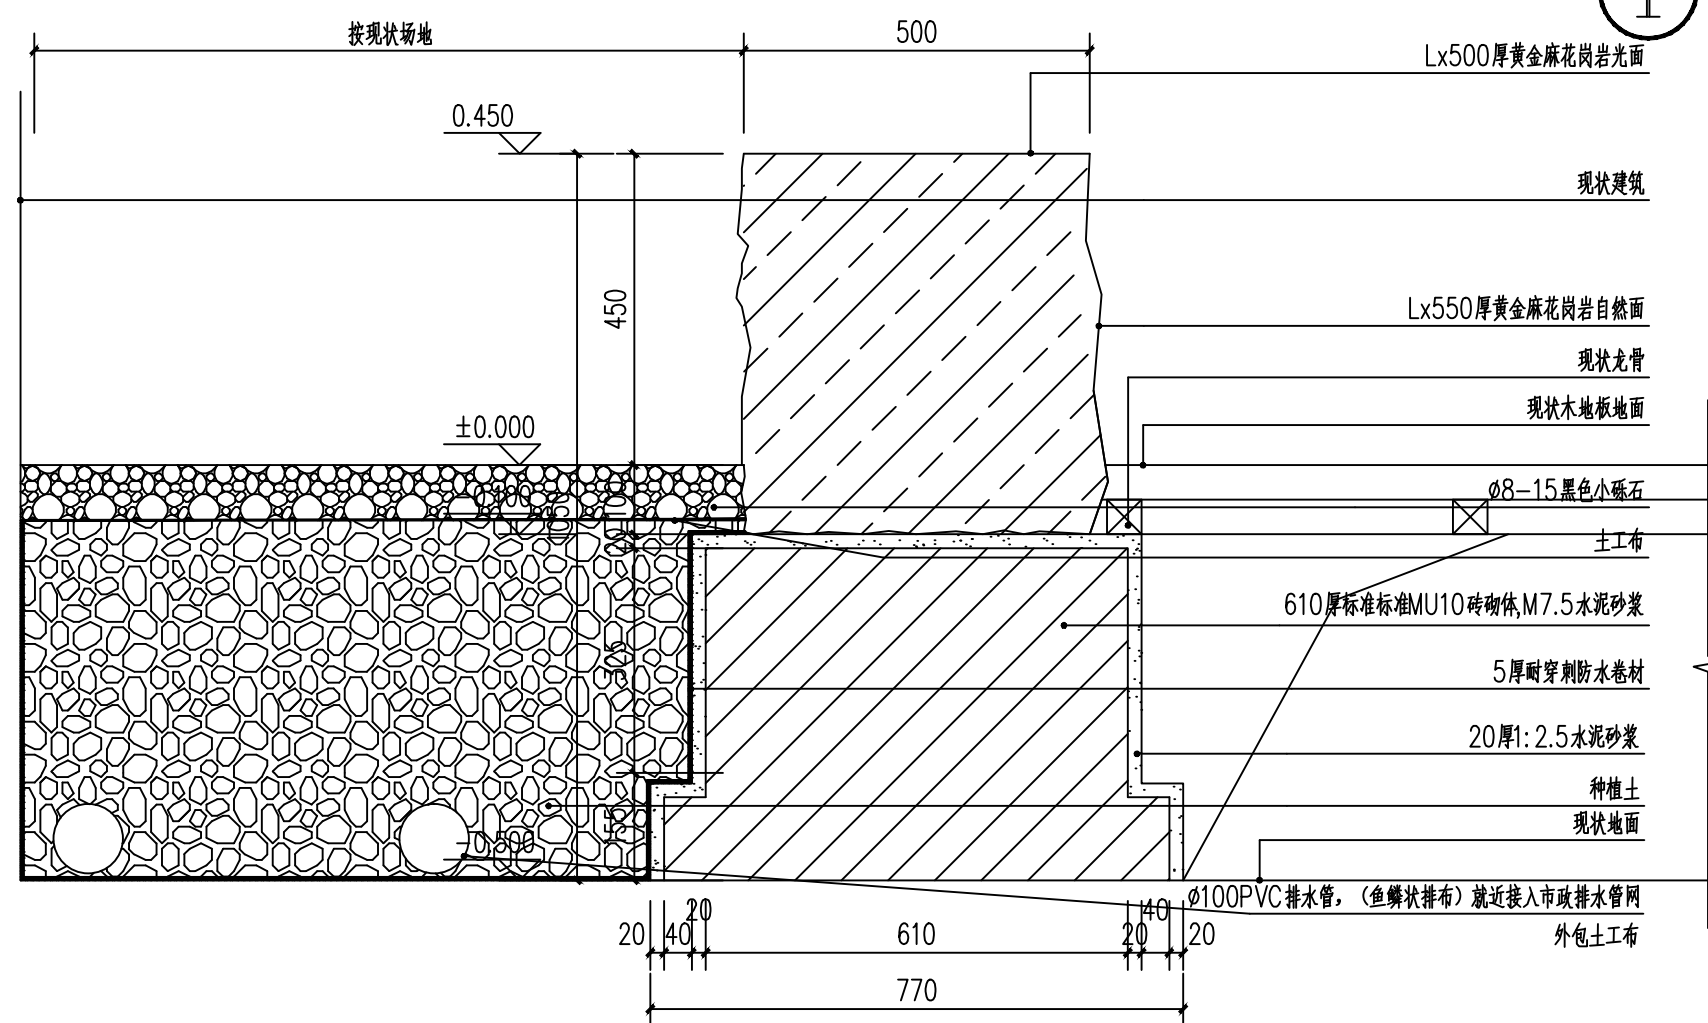

② 坐凳基础做法 1:10

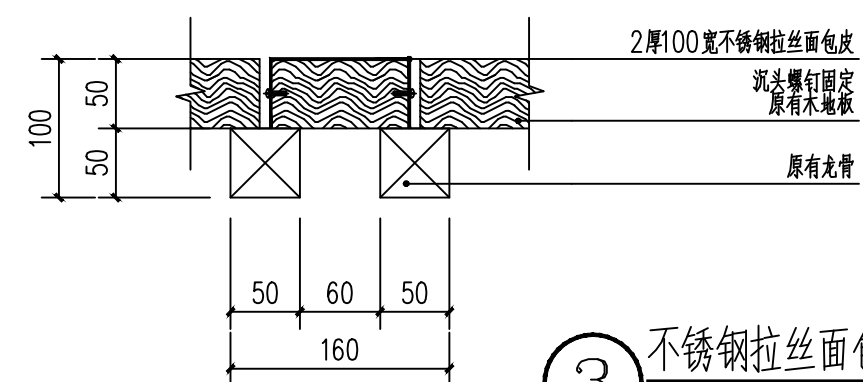

③ 不锈钢拉丝面包皮做法 1:10

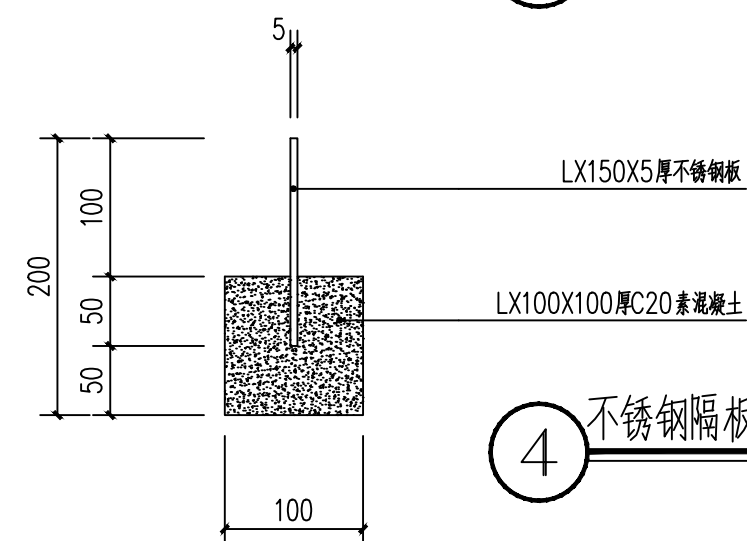

4 不锈钢隔板做法 1:10

版权所有，不得复制、套用。
ALL RIGHTS RESERVED, DON'T COPIED, REPRODUCED.

广东建筑艺术设计院有限公司
GUANGDONG ARCHITECTURAL ARTISTIC DESIGN INSTITUTE CO., LTD.
■建筑行业(建筑工程)甲级 A144004519
■城乡规划编制乙级
■市政行业(道路工程、排水工程)专业乙级
■风景园林工程设计专项乙级
地址:广州市天河区黄埔大道中309号自编3-09A
电话: (020) 38031603 传真: (020) 38031690

会签栏 COUNTER SIGNATURE

建 筑 ARCHI.		电 气 ELEC.	
结 构 STRUCT.		暖 通 HVAC.	
给 排 水 PLUMBING			

签章区 STAMP AREA

版次 NO.	修改内容 DESCRIPTION	日期 DATE
-----------	---------------------	------------

建设单位 CLIENT

项目名称 PROJECT

市民之家南区广场及中厅景观提升工程

子项目名称 SUB-PROJECT

中厅景观提升工程

图纸名称 TITLE

山形栅格景墙详图

制 图 DRAWING BY	朱晓剑	朱晓剑
设 计 DESIGNED BY	朱晓剑	
校 对 CHECKED BY	李 坚	李 坚
专业负责 SPECIALTY CHIEF	李永晖	李永晖
项目负责 PROJECT CHIEF	陈泽川	陈泽川
审 核 EXAMINED BY	陈泽川	
审 定 APPROVED BY	陈泽川	

图号 DRAWING NO. LD-1.02


业务号 JOB NO.

出图日期 DATE 2019.09


专 业 DISCIPLINE	园 建	设计阶段 STAGE	施工图
-------------------	-----	---------------	-----

比 例 SCALE		规 格 SIZE	
--------------	--	-------------	--


条形码, 二维码 BARCODE, QR CODE

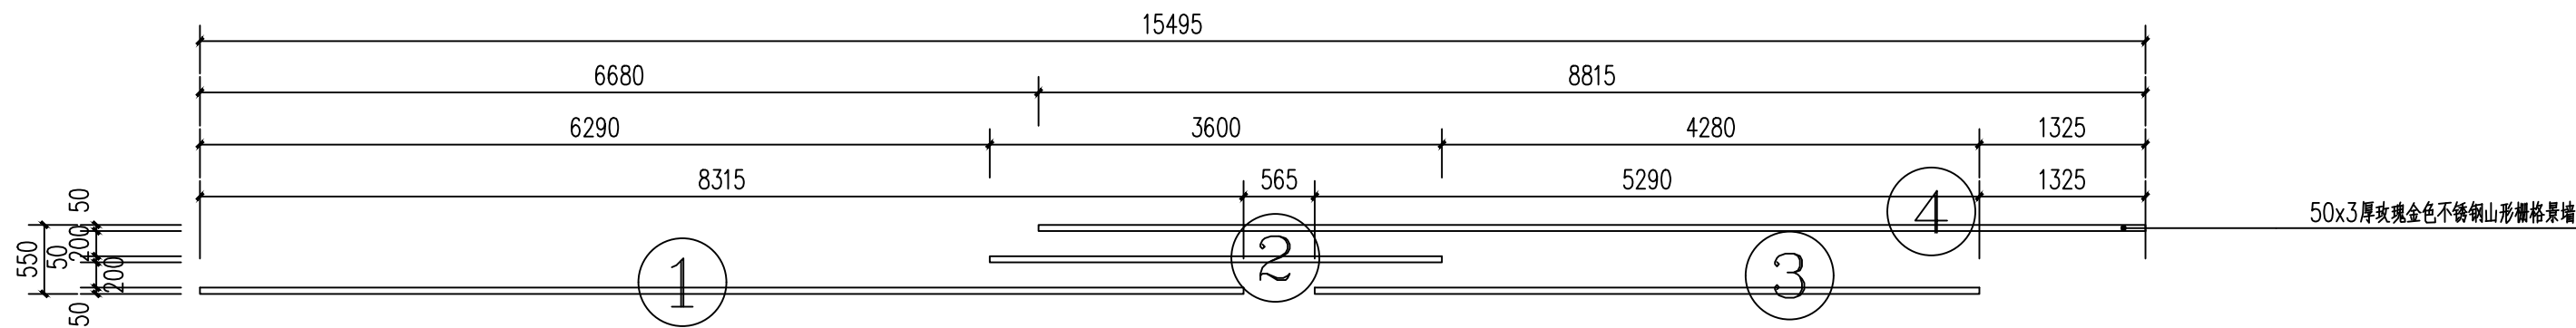

1 山形栅格景墙平面图 1:50

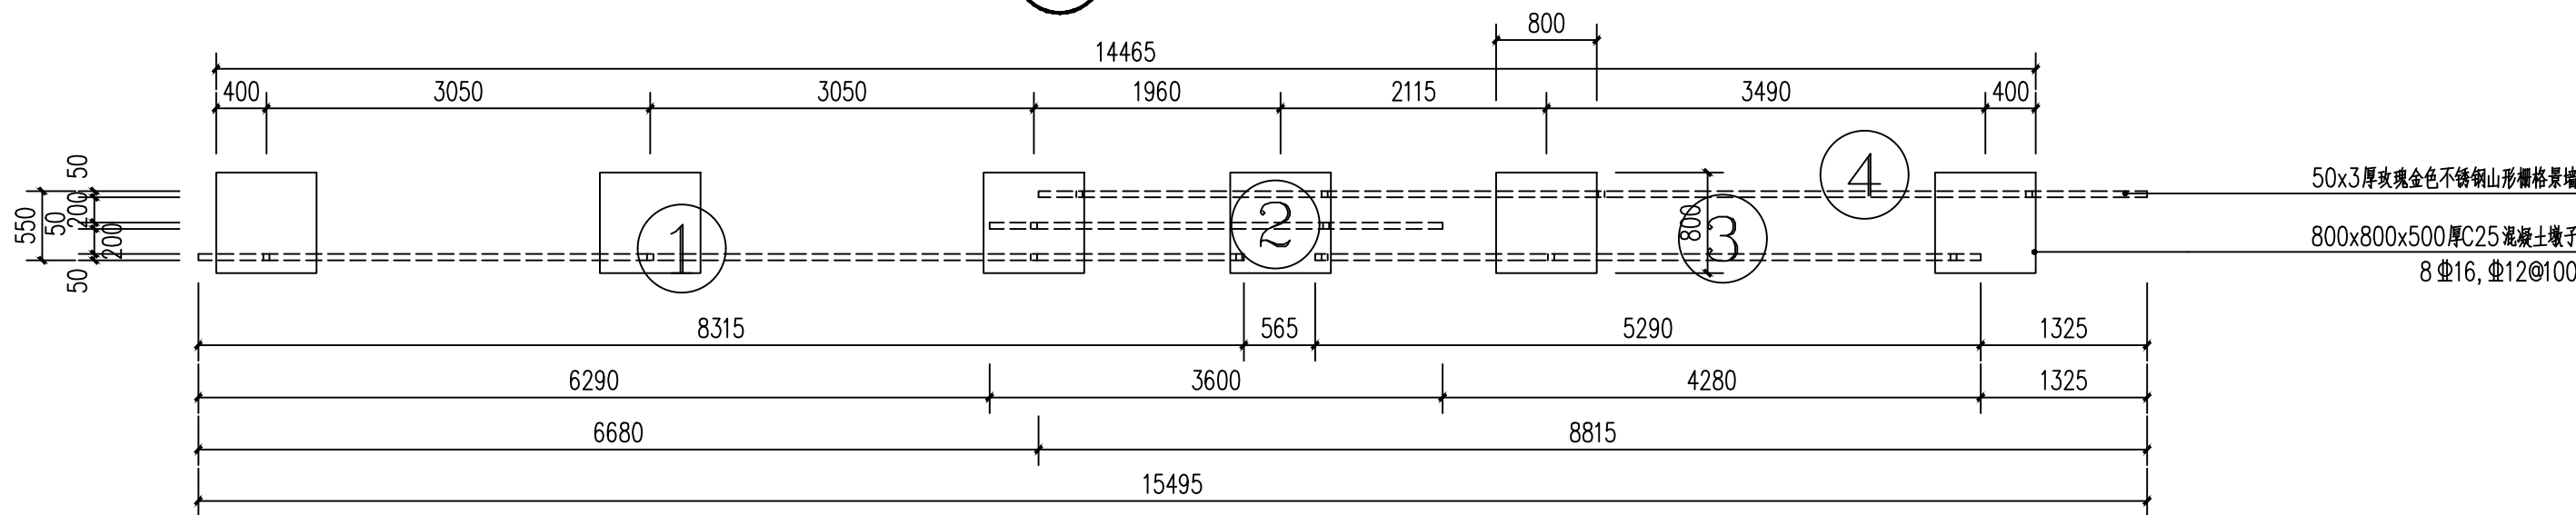

2 山形栅格景墙基础平面图 1:50

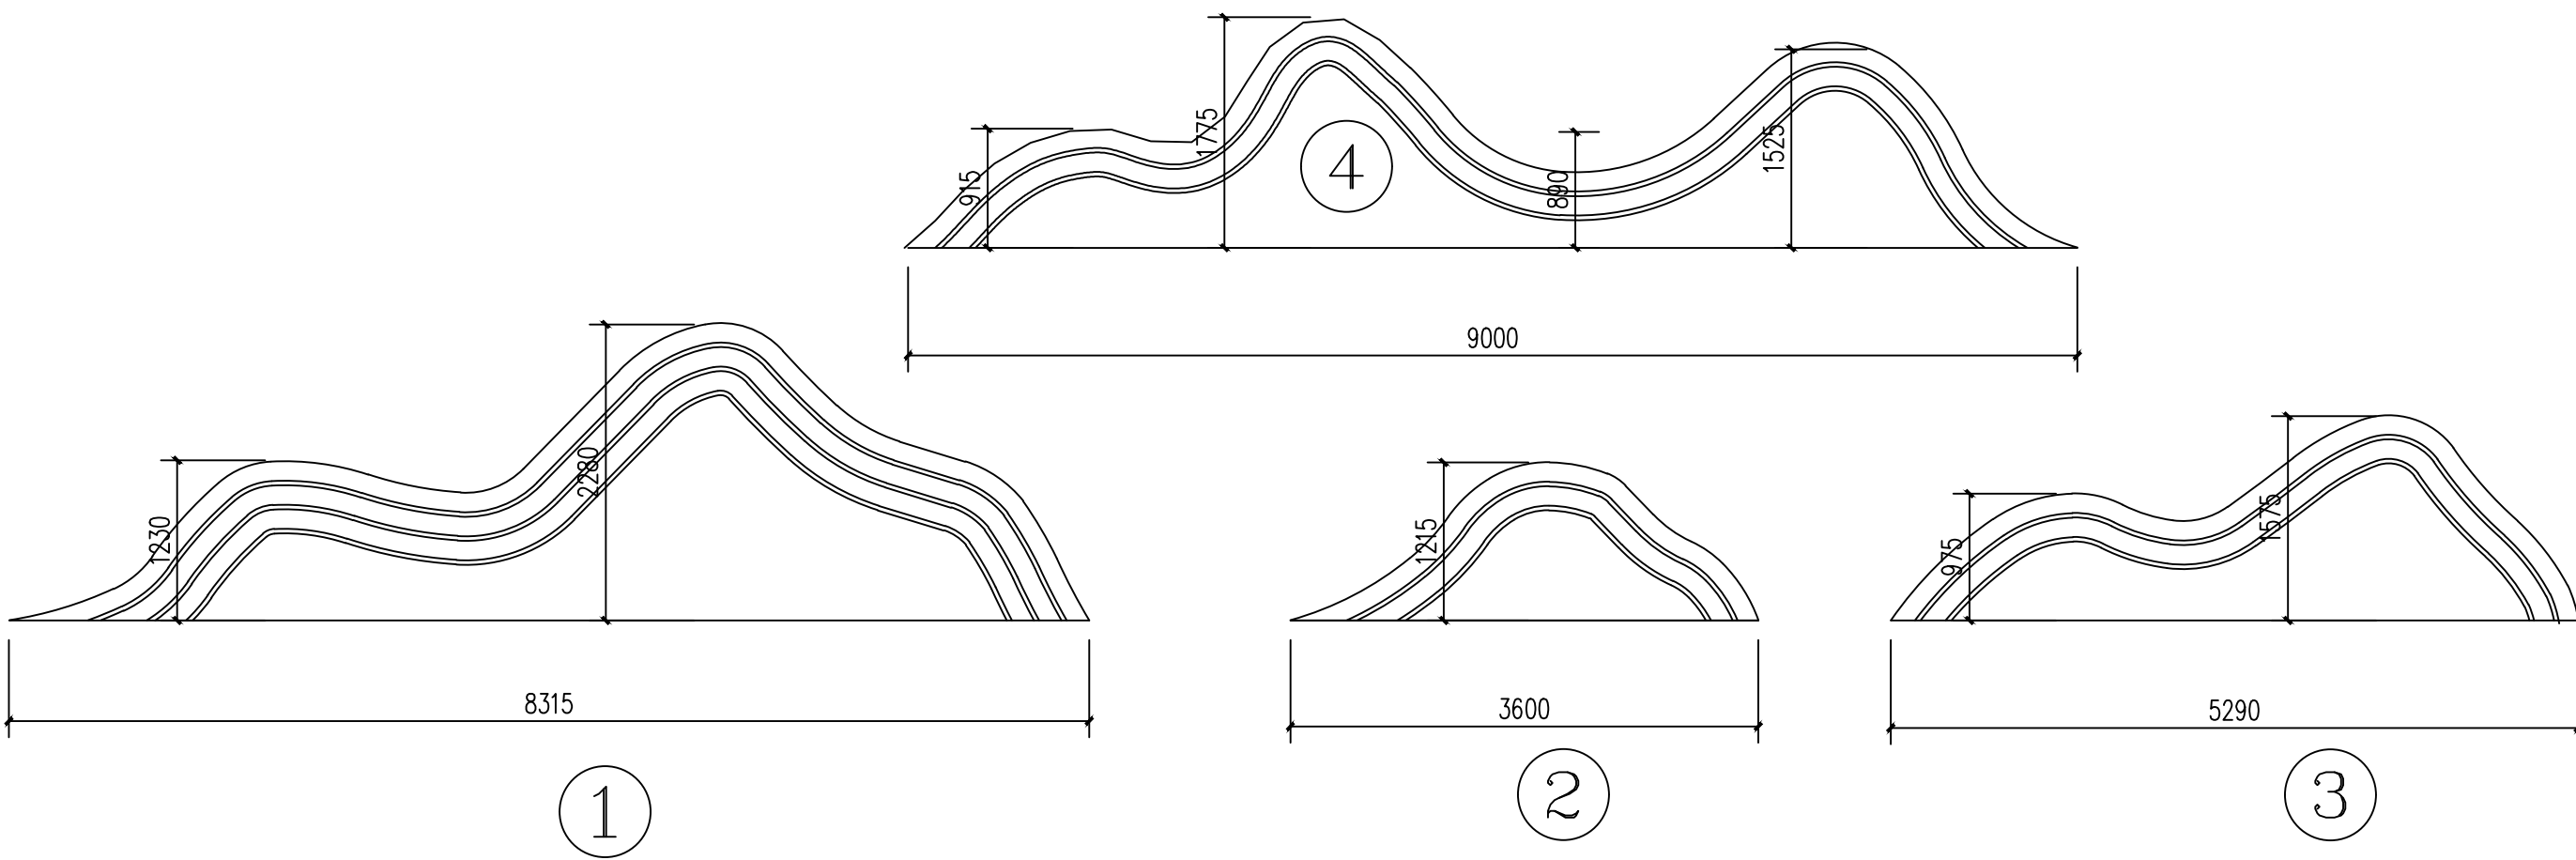

3 山形栅格景墙立面图 1:50

版权所有，不得复制、套用。
ALL RIGHTS RESERVED,DON'T COPIED,REPRODUCED.

广东建筑艺术设计院有限公司
GUANGDONG ARCHITECTURAL ARTISTIC DESIGN INSTITUTE CO.,LTD
■建筑行业(建筑工程)甲级 A144004519
■城乡规划编制乙级
■市政行业(道路工程、排水工程)专业乙级
■风景园林工程设计专项乙级
地址:广州市天河区黄埔大道中309号自编3-09A
电话:(020)38031603 传真:(020)38031690

会签栏 COUNTER SIGNATURE

建 筑 ARCHI.		电 气 ELEC.	
结 构 STRUCT.		暖 通 HVAC.	
给 排 水 PLUMBING			

签章区 STAMP AREA

版次 NO.	修改内容 DESCRIPTION	日期 DATE

建设单位 CLIENT

项目名称 PROJECT

市民之家南区广场及中厅景观提升工程

子项目名称 SUB-PROJECT

中厅景观提升工程

图纸名称 TITLE

山形栅格景墙立面图

制 图 DRAWING BY	朱晓剑	朱晓剑
设 计 DESIGNED BY	朱晓剑	
校 对 CHECKED BY	李 坚	李 坚
专业负责 SPECIALTY CHIEF	李永晖	李永晖
项目负责人 PROJECT CHIEF	陈泽川	陈泽川
审 核 EXAMINED BY	陈泽川	陈泽川
审 定 APPROVED BY	陈泽川	陈泽川


图号 DRAWING NO. LD-1.03

业务号 JOB NO.


出图日期 DATE 2019.09

专 业 DISCIPLINE	园建	设计阶段 STAGE	施工图
比 例 SCALE		规 格 SIZE	

条形码,二维码 BARCODE,QR CODE

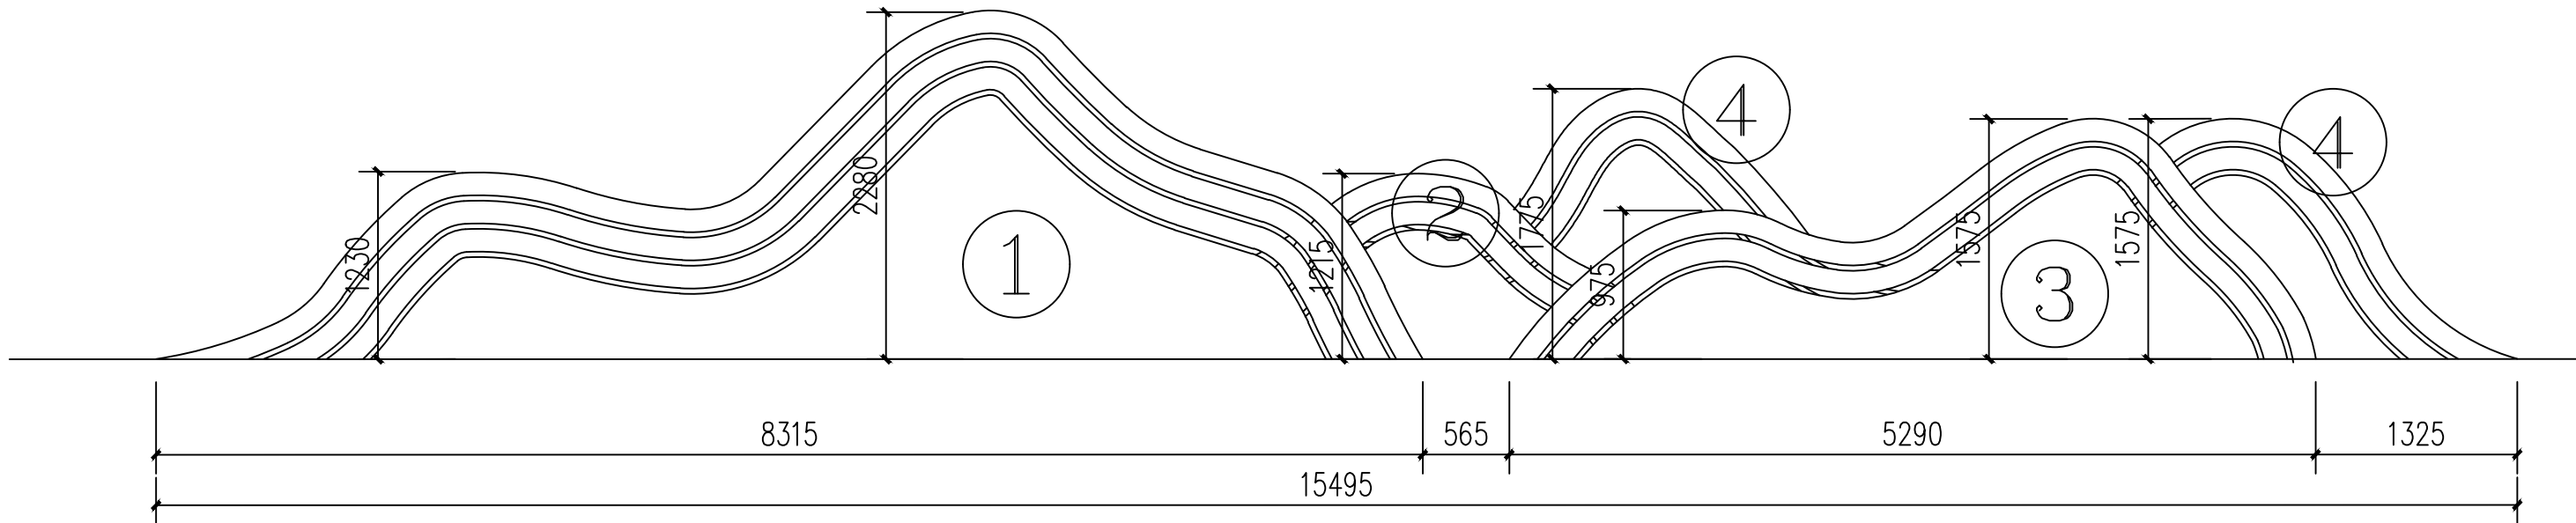

1 山形栅格景墙正立面图 1:4.0

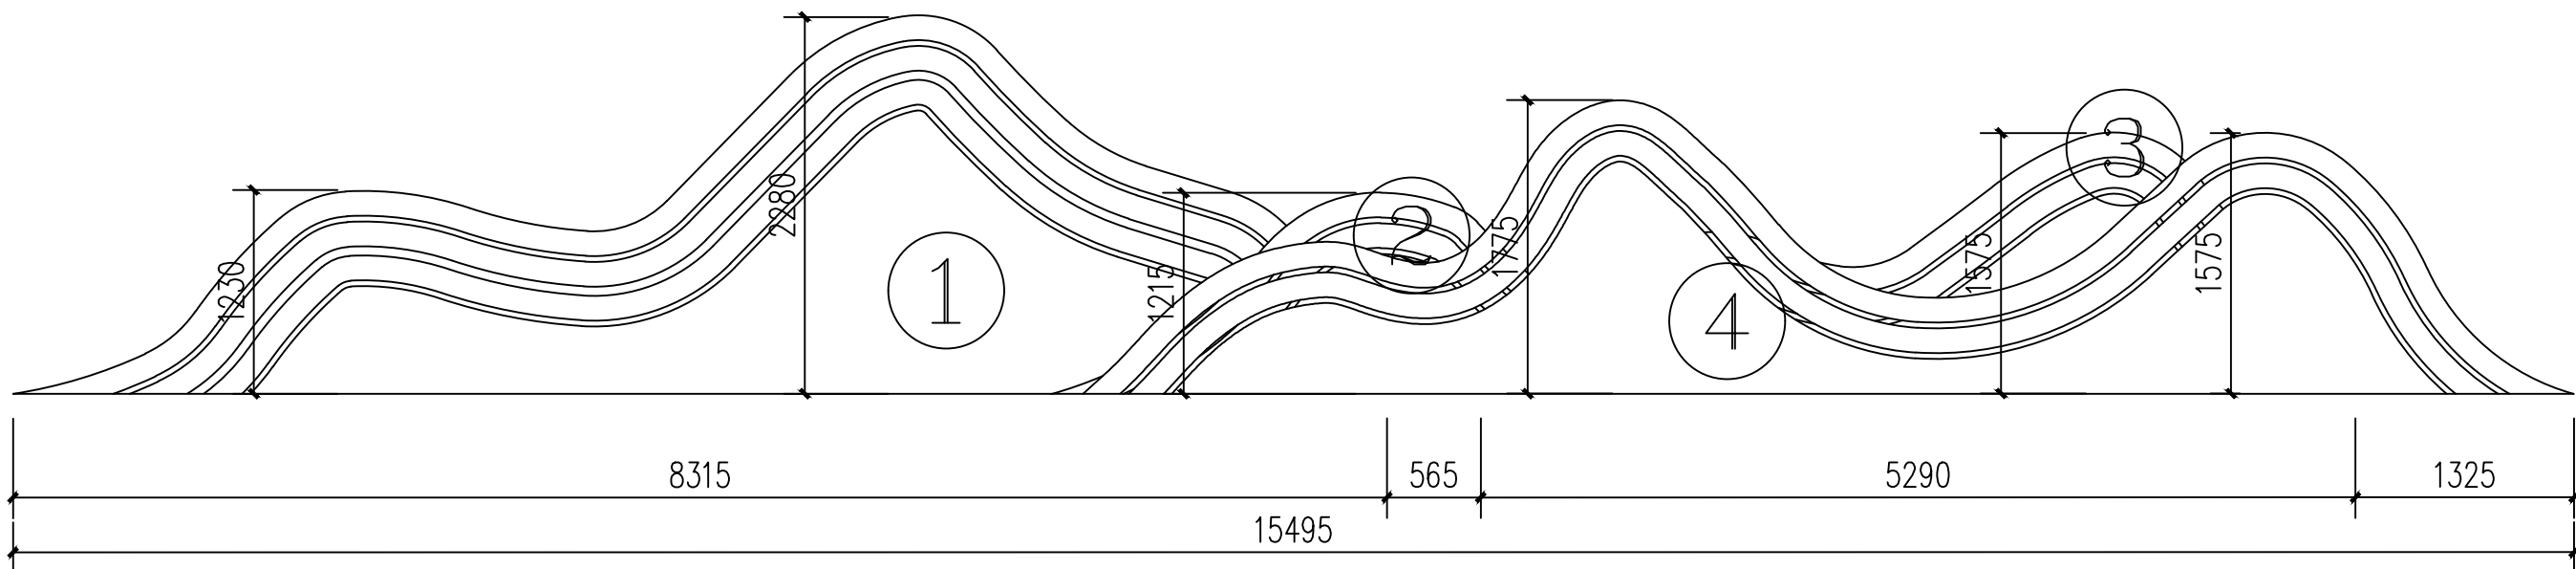

2 山形栅格景墙背立面图 1:4.0

注:小规格0.1x0.1m,大规格0.5x0.5m.

版权所有，不得复制、套用。
ALL RIGHTS RESERVED,DON'T COPIED,REPRODUCED.

广东建筑艺术设计院有限公司
GUANGDONG ARCHITECTURAL ARTISTIC DESIGN INSTITUTE CO.,LTD
■建筑行业(建筑工程)甲级 A144004519
■城乡规划编制乙级
■市政行业(道路工程、排水工程)专业乙级
■风景园林工程设计专项乙级
地址:广州市天河区黄埔大道中309号自编3-09A
电话: (020)38031603 传真: (020)38031690

会签栏 COUNTER SIGNATURE

建 筑 ARCHI.	电 气 ELEC.	
结 构 STRUCT.	暖 通 HVAC.	
给 排 水 PLUMBING		

签章区 STAMP AREA

版次 NO.	修改内容 DESCRIPTION	日期 DATE
-----------	---------------------	------------

建设单位 CLIENT

项目名称 PROJECT

市民之家南区广场及中厅景观提升工程

子项目名称 SUB-PROJECT

中厅景观提升工程

图纸名称 TITLE

山形栅格景墙网格图

制 图 DRAWING BY	朱晓剑	朱晓剑
设 计 DESIGNED BY	朱晓剑	
校 对 CHECKED BY	李 坚	
专业负责 SPECIALTY CHIEF	李永晖	李永晖
项目负责人 PROJECT CHIEF	陈泽川	
审 核 EXAMINED BY	陈泽川	
审 定 APPROVED BY	陈泽川	


图号 DRAWING NO. LD-1.03

业务号 JOB NO.


出图日期 DATE 2019.09

专 业 DISCIPLINE	园建	设计阶段 STAGE	施工图
比 例 SCALE		规 格 SIZE	

条形码,二维码 BARCODE,QR CODE

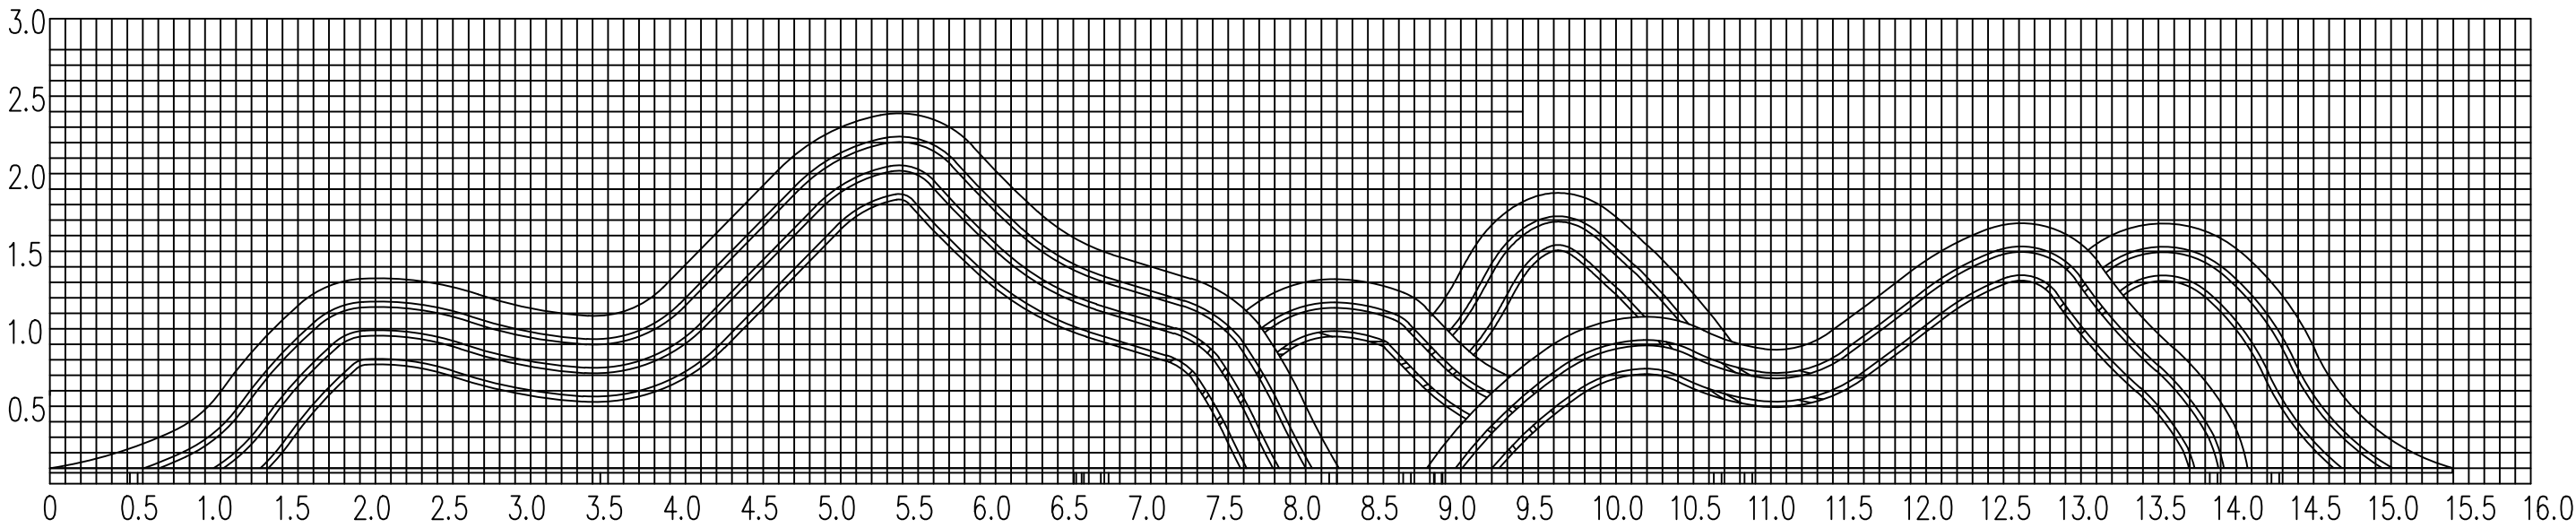

1 山形栅格景墙正立面网格图 1:4.0

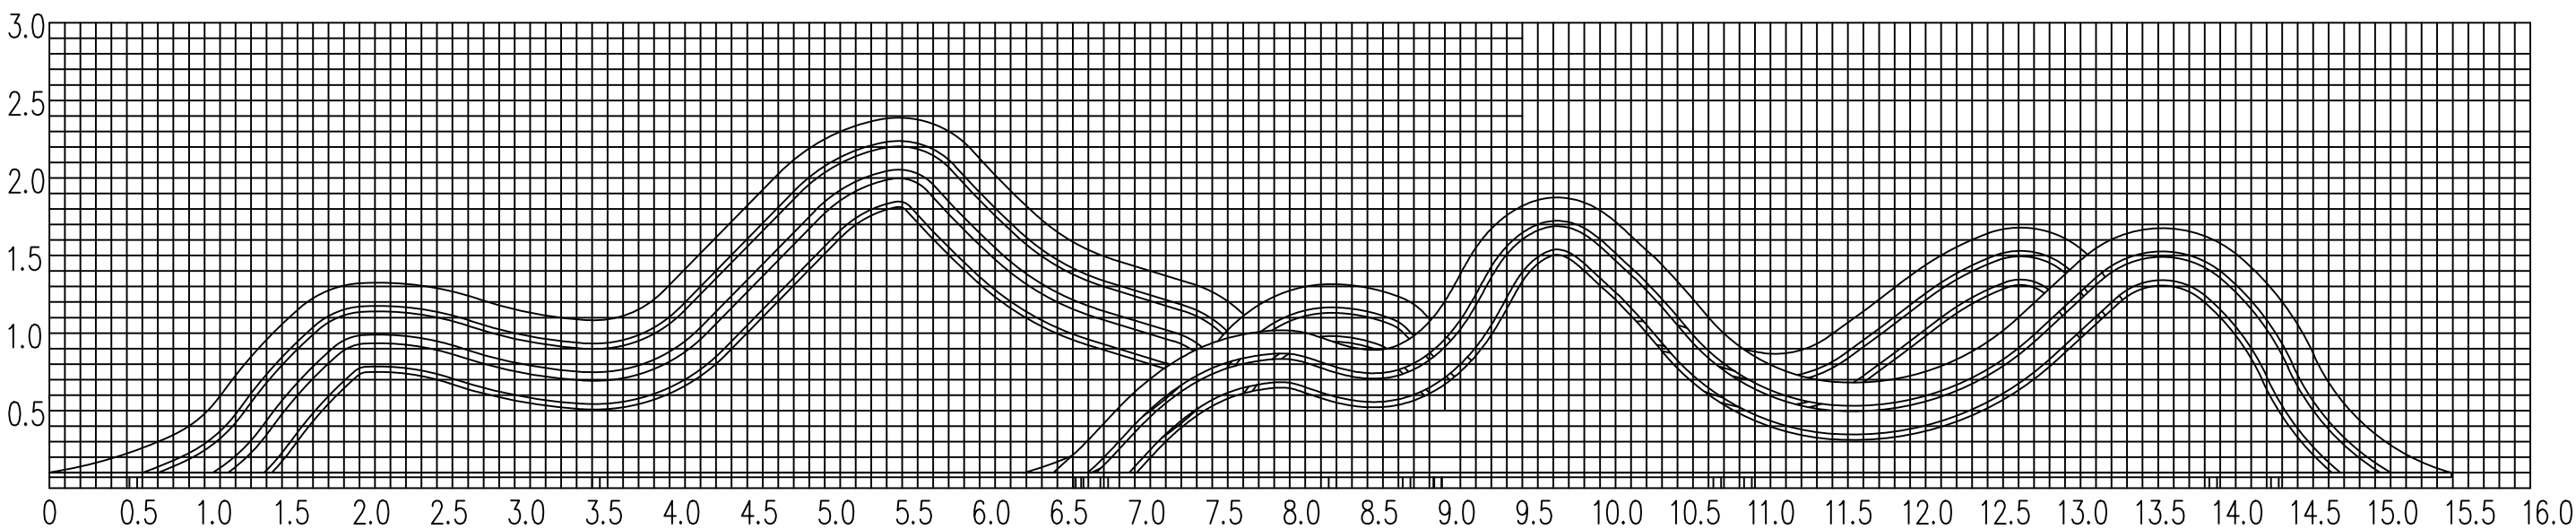

2 山形栅格景墙背立面网格图 1:4.0

注:小规格0.1x0.1m,大规格0.5x0.5m.

版权所有，不得复制、套用。
ALL RIGHTS RESERVED,DON'T COPIED,REPRODUCED.

广东建筑艺术设计院有限公司
GUANGDONG ARCHITECTURAL ARTISTIC DESIGN INSTITUTE CO.,LTD
■建筑行业(建筑工程)甲级 A144004519
■城乡规划编制乙级
■市政行业(道路工程、排水工程)专业乙级
■风景园林工程设计专项乙级
地址:广州市天河区黄埔大道中309号自编3-09A
电话: (020)38031603 传真: (020)38031690

会签栏 COUNTER SIGNATURE

建 筑 ARCHI.		电 气 ELEC.	
结 构 STRUCT.		暖 通 HVAC.	
给 排 水 PLUMBING			

签章区 STAMP AREA

版次 NO.	修改内容 DESCRIPTION	日期 DATE

建设单位 CLIENT

项目名称 PROJECT

市民之家南区广场及中厅景观提升工程

子项目名称 SUB-PROJECT

中厅景观提升工程

图纸名称 TITLE

景墙一、二、三网格图

制 图 DRAWING BY	朱晓剑	朱晓剑
设 计 DESIGNED BY	朱晓剑	
校 对 CHECKED BY	李 坚	李 坚
专业负责 SPECIALTY CHIEF	李永晖	李永晖
项目负责 PROJECT CHIEF	陈泽川	陈泽川
审 核 EXAMINED BY	陈泽川	陈泽川
审 定 APPROVED BY	陈泽川	陈泽川


图号 DRAWING NO. LD-1.04

业务号 JOB NO.


出图日期 DATE 2019.09

专 业 DISCIPLINE	园建	设计阶段 STAGE	施工图
比 例 SCALE		规 格 SIZE	

条形码,二维码 BARCODE,QR CODE

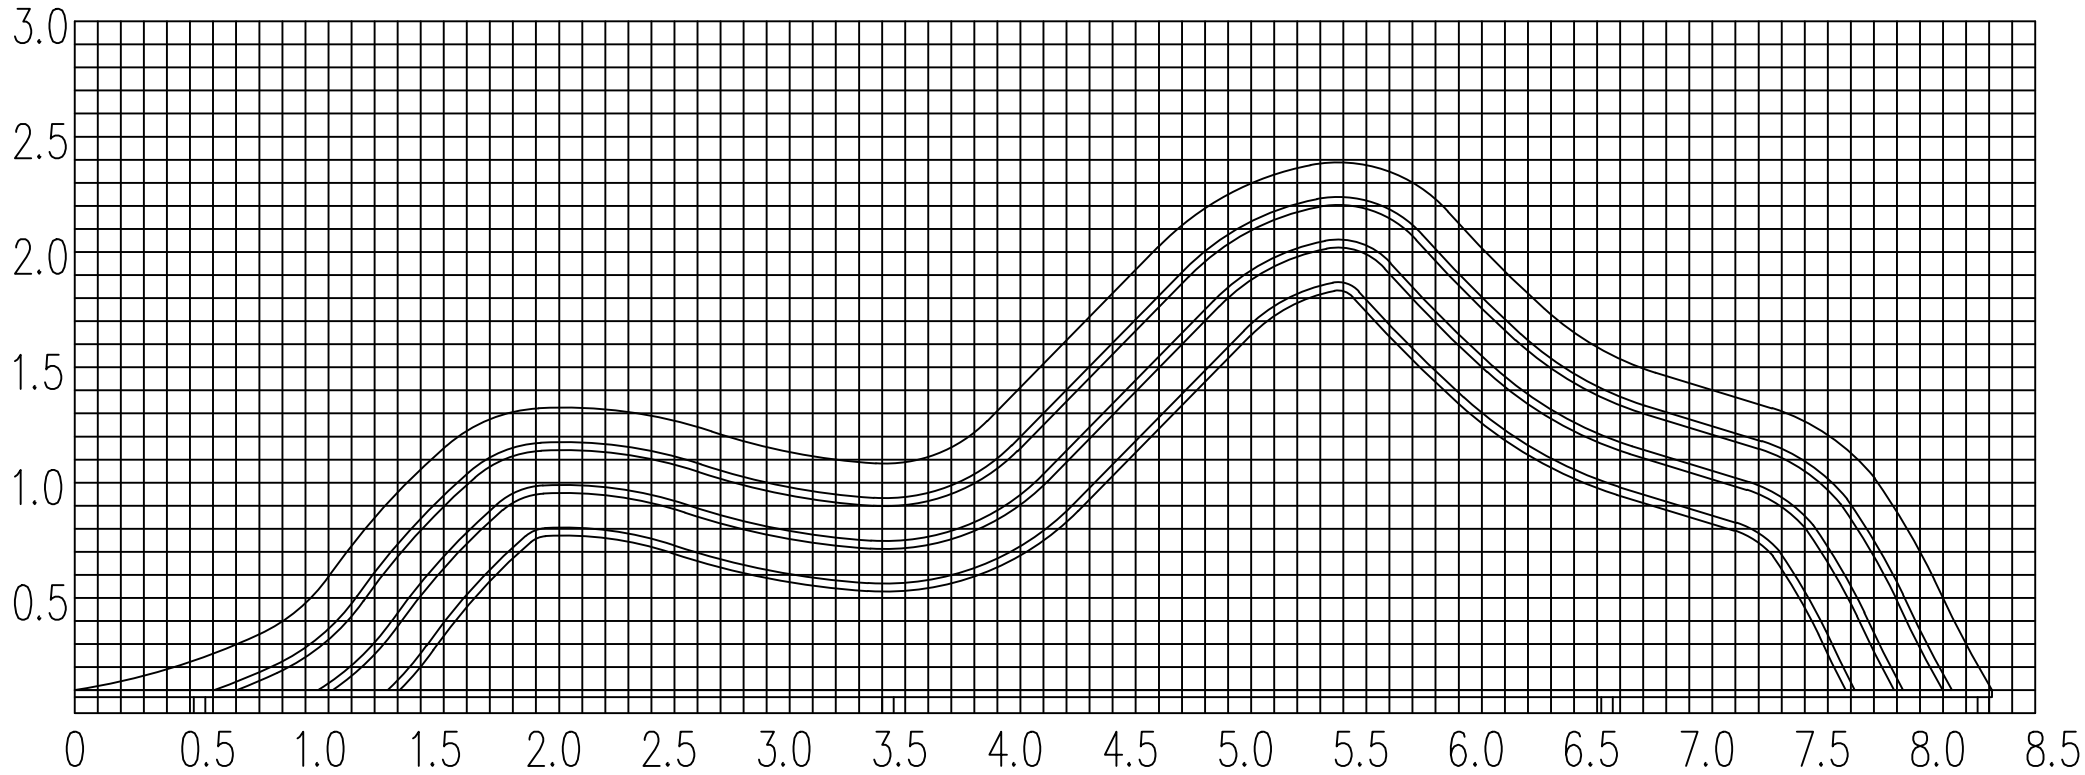


1 景墙一网格图 1:10

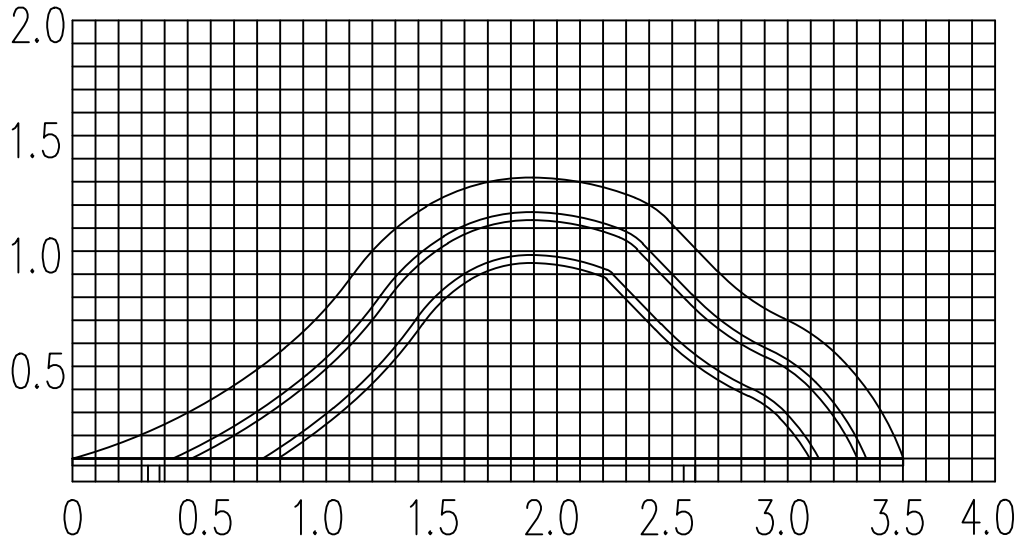

1 景墙二网格图 1:30

注:小图0.1x0.1m,大图0.5x0.5m.

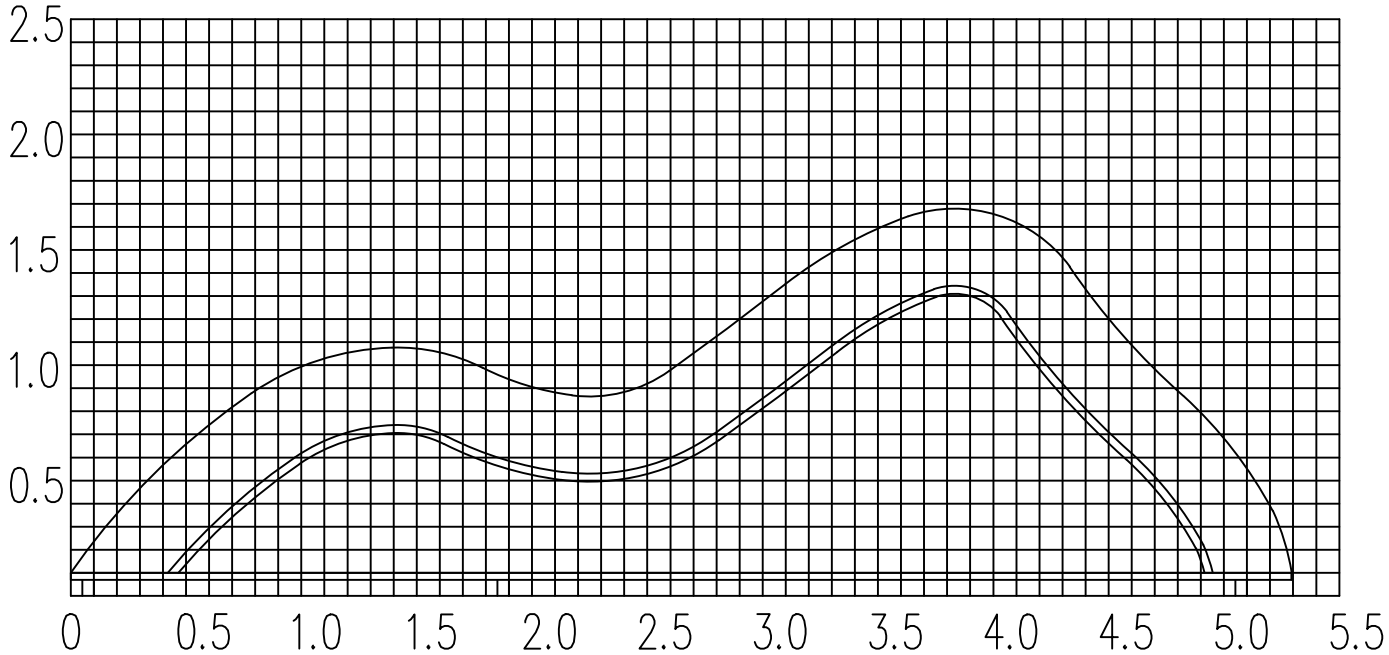

2 景墙三网格图 1:30

版权所有，不得复制、套用。
ALL RIGHTS RESERVED, DON'T COPIED, REPRODUCED.

广东建筑艺术设计院有限公司
GUANGDONG ARCHITECTURAL ARTISTIC DESIGN INSTITUTE CO., LTD.
■建筑行业(建筑工程)甲级 A144004519
■城乡规划编制乙级
■市政行业(道路工程、排水工程)专业乙级
■风景园林工程设计专项乙级
地址:广州市天河区黄埔大道中309号自编3-09A
电话: (020) 38031603 传真: (020) 38031690

会签栏 COUNTER SIGNATURE

建 筑 ARCHI.	电 气 ELEC.	
结 构 STRUCT.	暖 通 HVAC.	
给 排 水 PLUMBING		

签章区 STAMP AREA

版次 NO.	修改内容 DESCRIPTION	日期 DATE
-----------	---------------------	------------

建设单位 CLIENT

项目名称 PROJECT

市民之家南区广场及中厅景观提升工程

子项目名称 SUB-PROJECT

中厅景观提升工程

图纸名称 TITLE

山形栅格景墙基础做法
景墙四网格图

制 图 DRAWING BY	朱晓剑	朱晓剑
设 计 DESIGNED BY	朱晓剑	
校 对 CHECKED BY	李 坚	
专业负责 SPECIALTY CHIEF	李永晖	李永晖
项目负责 PROJECT CHIEF	陈泽川	
审 核 EXAMINED BY	陈泽川	
审 定 APPROVED BY	陈泽川	


图号 DRAWING NO. LD-1.05

业务号 JOB NO.


出图日期 DATE 2019.09

专 业 DISCIPLINE	园 建	设计阶段 STAGE	施工图
比 例 SCALE		规 格 SIZE	


条形码,二维码 BARCODE,QR CODE

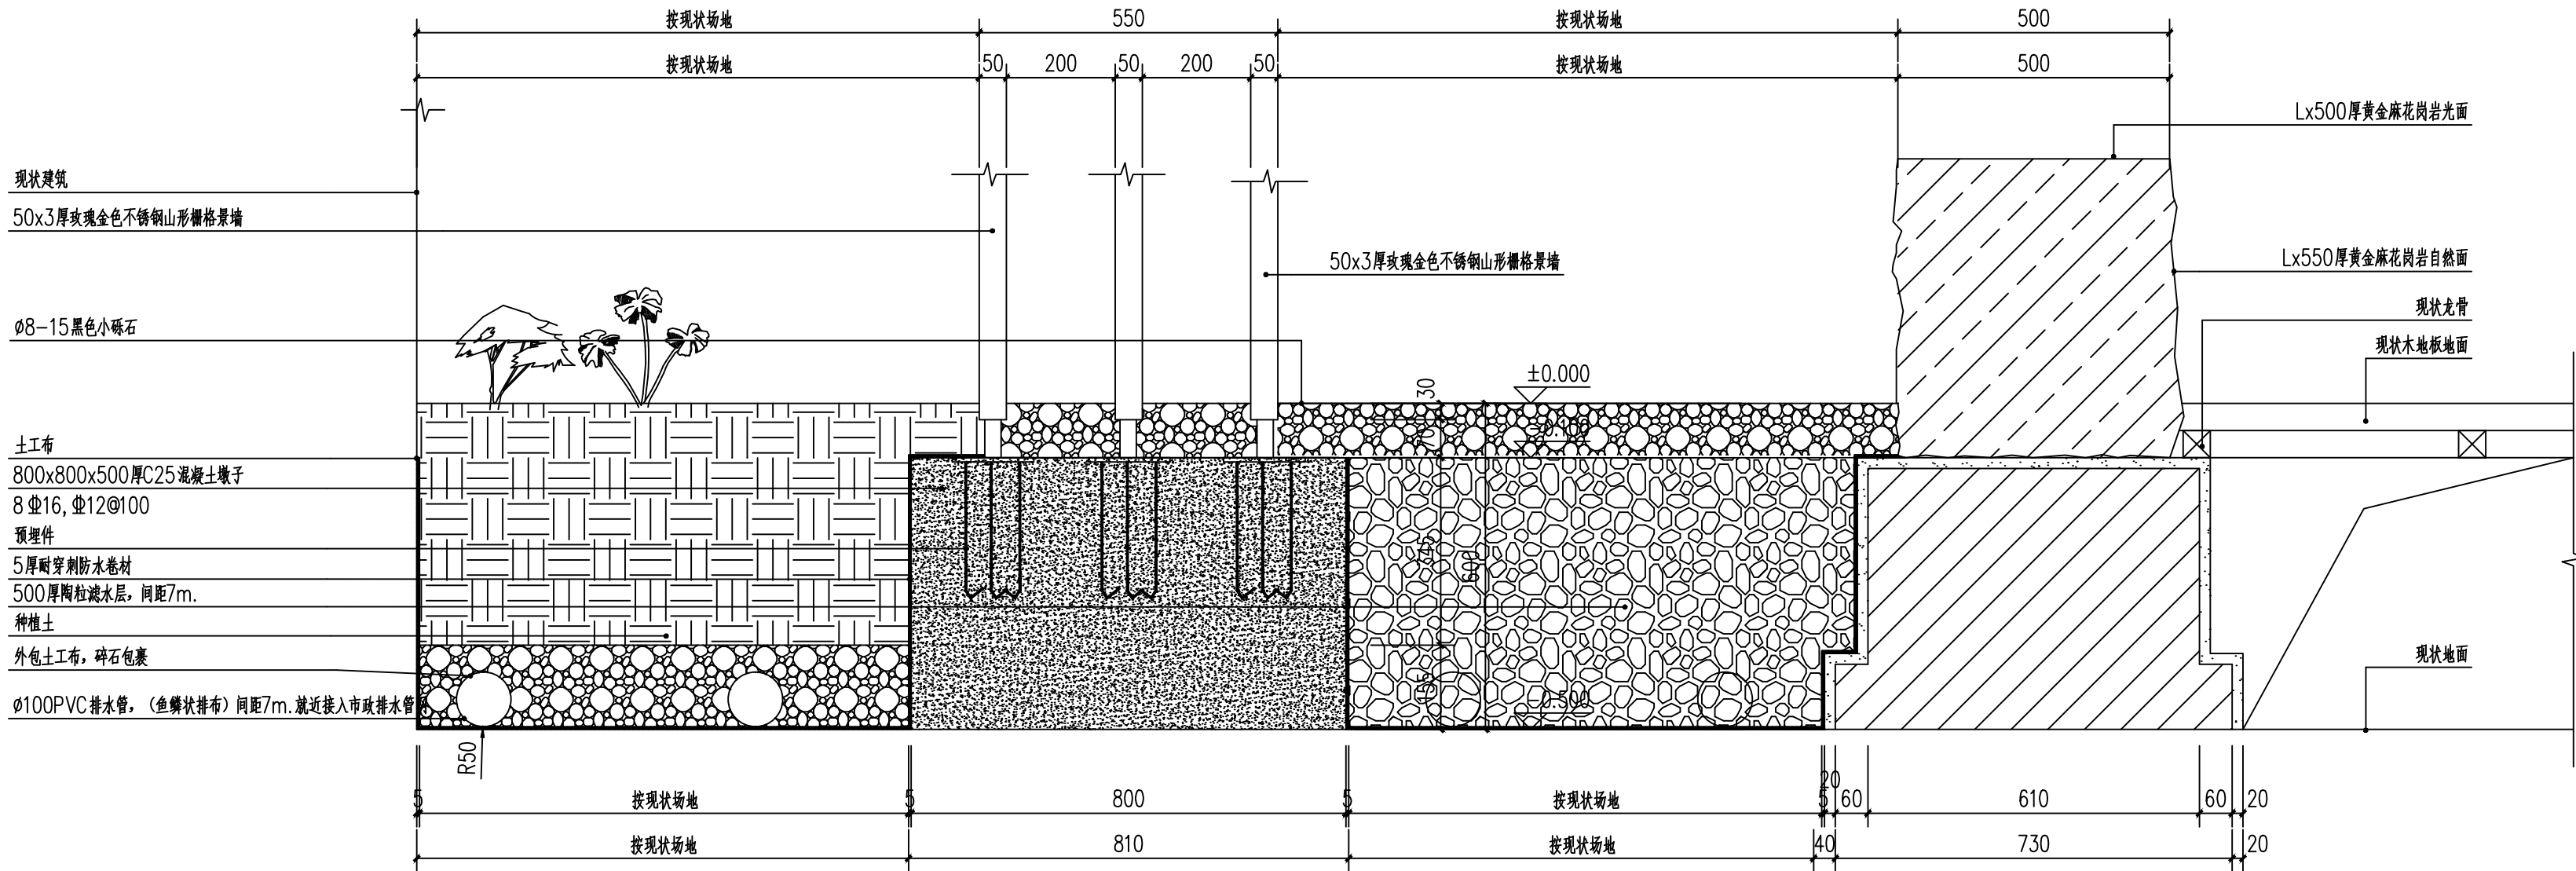

1 山形栅格景墙基础做法 1:10

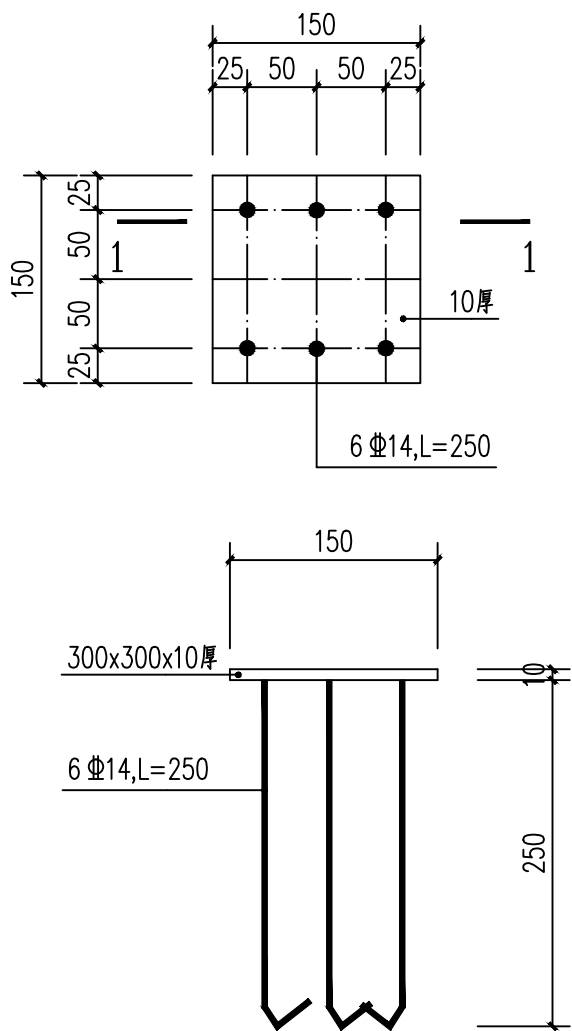

2 预埋件 1:5

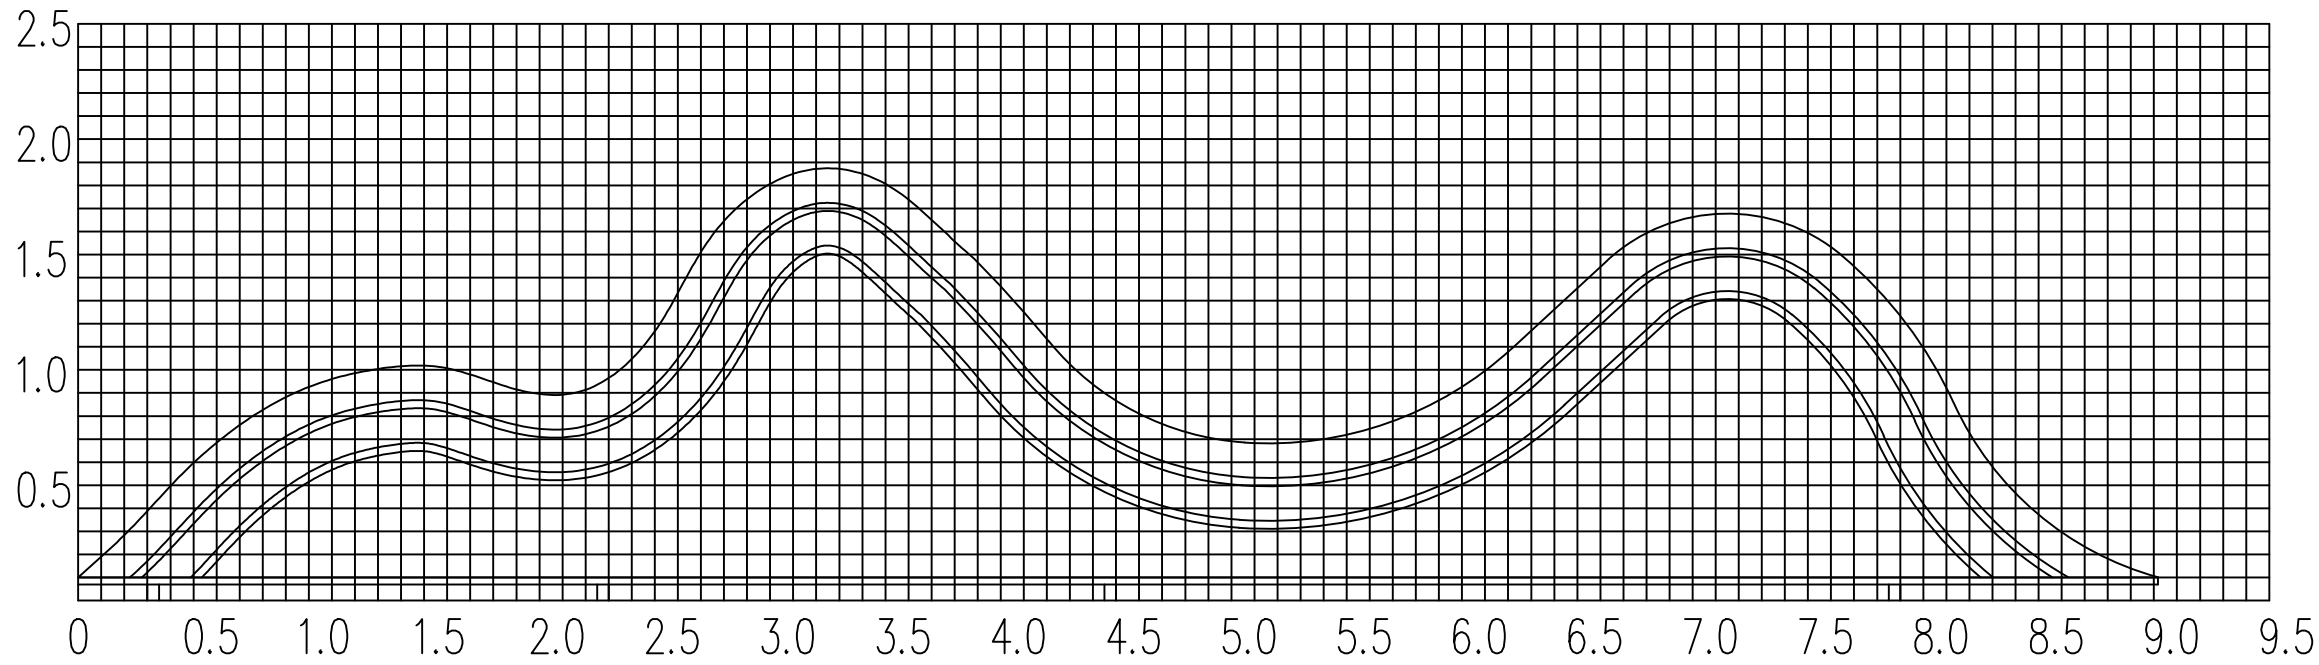

3 景墙四网格图 1:30

注:小规格0.1x0.1m,大规格0.5x0.5m.

版权所有，不得复制、套用。
ALL RIGHTS RESERVED, DON'T COPIED, REPRODUCED.

广东建筑艺术设计院有限公司
GUANGDONG ARCHITECTURAL ARTISTIC DESIGN INSTITUTE CO., LTD
■建筑行业(建筑工程)甲级 A144004519
■城乡规划编制乙级
■市政行业(道路工程、排水工程)专业乙级
■风景园林工程设计专项乙级
地址:广州市天河区黄埔大道中309号自编3-09A
电话: (020) 38031603 传真: (020) 38031690

会签栏 COUNTER SIGNATURE

建 筑 ARCHI.	电 气 ELEC.	
结 构 STRUCT.	暖 通 HVAC.	
给 排 水 PLUMBING		

签章区 STAMP AREA

版次 NO.	修改内容 DESCRIPTION	日期 DATE

建设单位 CLIENT

项目名称 PROJECT

市民之家南区广场及中厅景观提升工程

子项目名称 SUB-PROJECT

中厅景观提升工程

图纸名称 TITLE

特色景观桌详图

制 图 DRAWING BY	朱晓剑	朱晓剑
设 计 DESIGNED BY	朱晓剑	
校 对 CHECKED BY	李 坚	
专业负责 SPECIALTY CHIEF	李永晖	李永晖
项目负责 PROJECT CHIEF	陈泽川	
审 核 EXAMINED BY	陈泽川	
审 定 APPROVED BY	陈泽川	


图号 DRAWING NO. LD-1.07

业务号 JOB NO.


出图日期 DATE 2019.09

专 业 DISCIPLINE	园 建	设计阶段 STAGE	施工图
比 例 SCALE		规 格 SIZE	


条形码,二维码 BARCODE,QR CODE

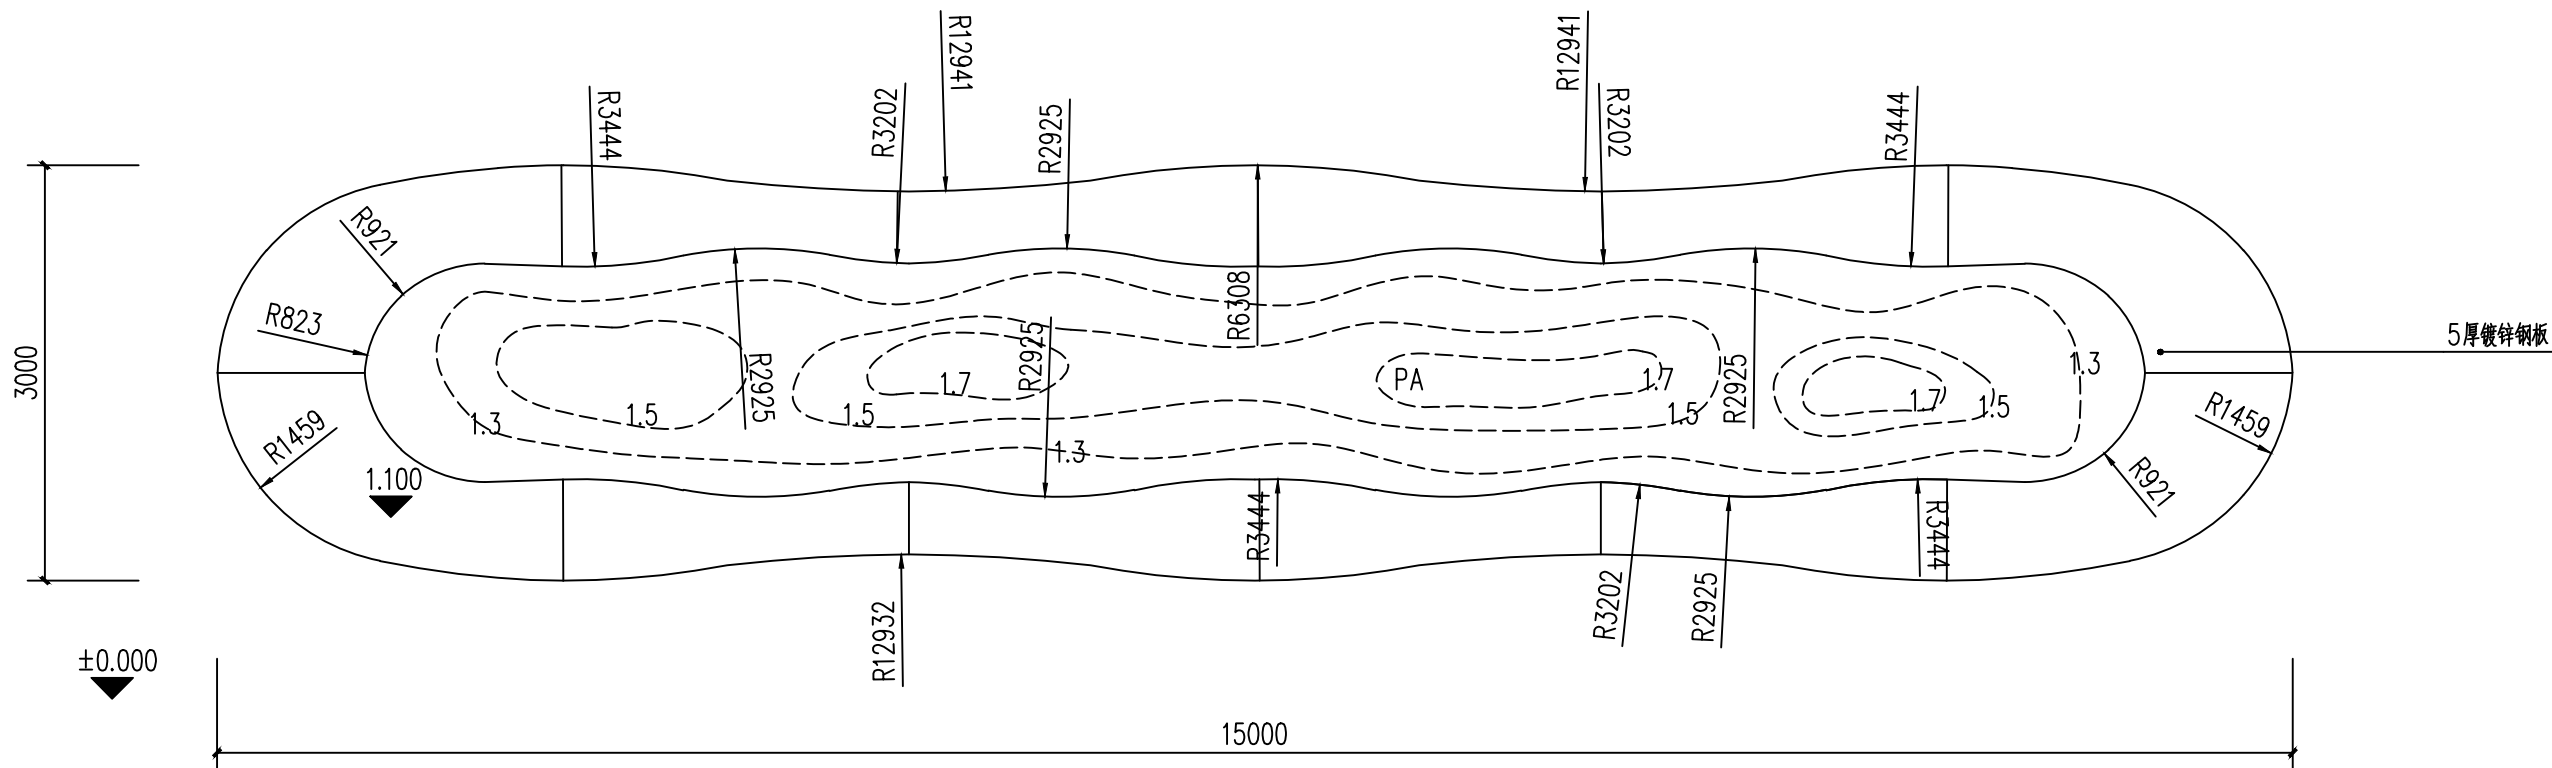

1 特色景观桌平面图 1:50

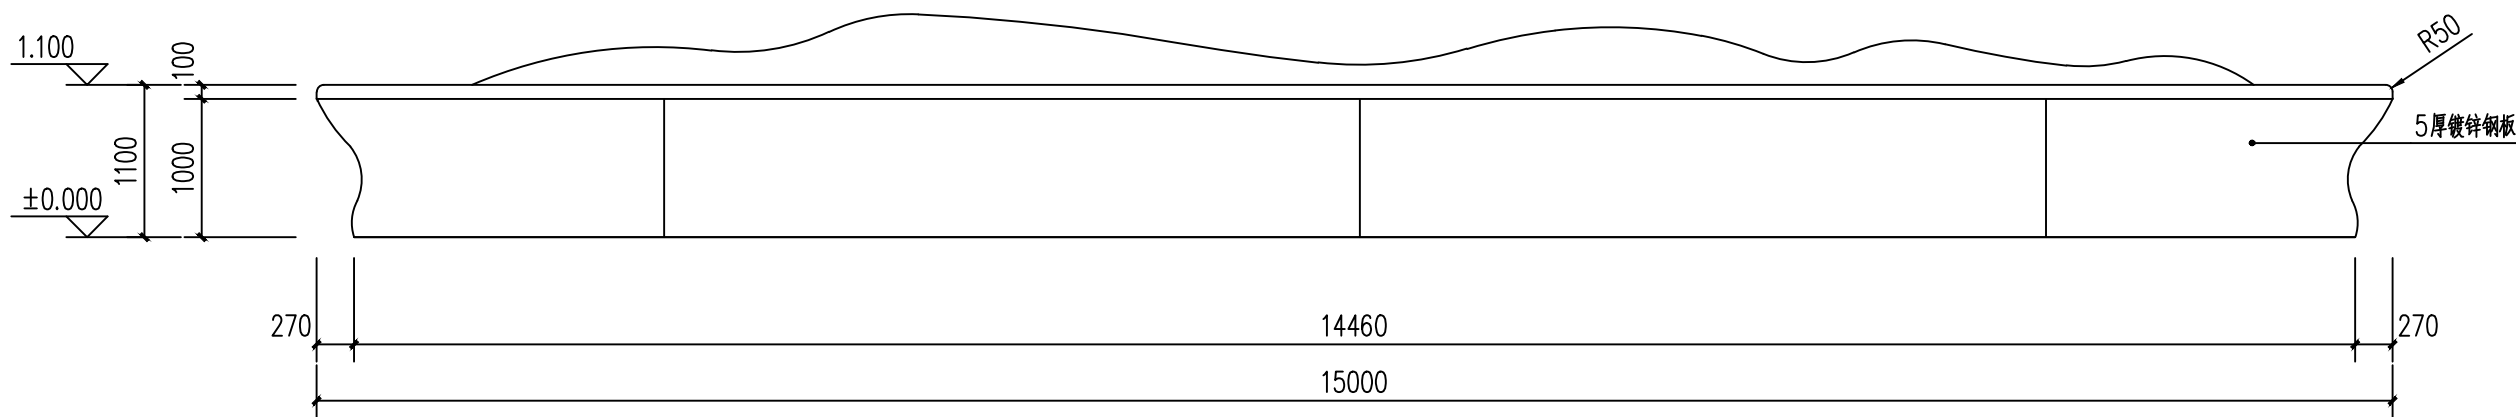

2 特色景观桌正立面图 1:50

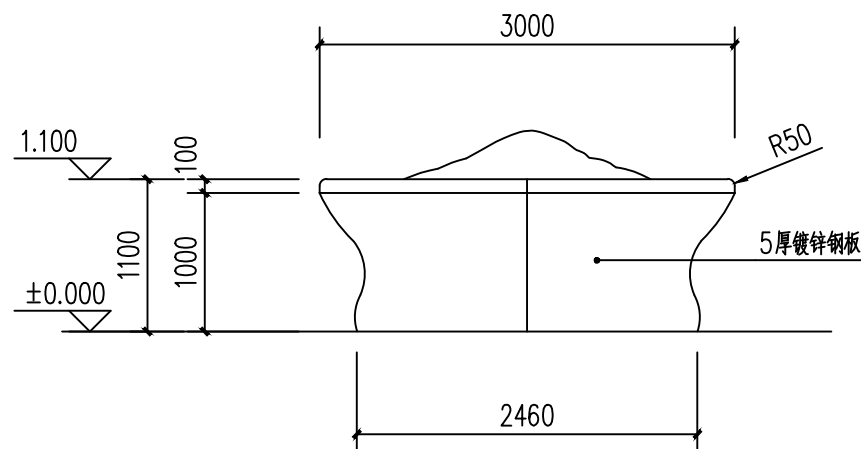

3 特色景观桌侧立面图 1:50

版权所有，不得复制、套用。
ALL RIGHTS RESERVED,DON'T COPIED,REPRODUCED.

广东建筑艺术设计院有限公司
GUANGDONG ARCHITECTURAL ARTISTIC DESIGN INSTITUTE CO.,LTD
■建筑行业(建筑工程)甲级 A144004519
■城乡规划编制乙级
■市政行业(道路工程、排水工程)专业乙级
■风景园林工程设计专项乙级
地址:广州市天河区黄埔大道中309号自编3-09A
电话: (020) 38031603 传真: (020) 38031690

会签栏 COUNTER SIGNATURE

建 筑 ARCHI.	电 气 ELEC.
结 构 STRUCT.	暖 通 HVAC.
给 排 水 PLUMBING	

签章区 STAMP AREA

版次 NO.	修改内容 DESCRIPTION	日期 DATE
-----------	---------------------	------------

建设单位 CLIENT

项目名称 PROJECT

市民之家南区广场及中厅景观提升工程

子项目名称 SUB-PROJECT

中厅景观提升工程

图纸名称 TITLE

铝板标准段一、二
特色景观桌基础做法

制 图 DRAWING BY	朱晓剑	朱晓剑
设 计 DESIGNED BY	朱晓剑	
校 对 CHECKED BY	李 坚	
专业负责 SPECIALTY CHIEF	李永晖	李永晖
项目负责 PROJECT CHIEF	陈泽川	
审 核 EXAMINED BY	陈泽川	
审 定 APPROVED BY	陈泽川	

图号 DRAWING NO. LD-1.08


业务号 JOB NO.

出图日期 DATE 2019.09


专 业 DISCIPLINE	园建	设计阶段 STAGE	施工图
-------------------	----	---------------	-----

比 例 SCALE		规 格 SIZE	
--------------	--	-------------	--


条形码,二维码 BARCODE,QR CODE

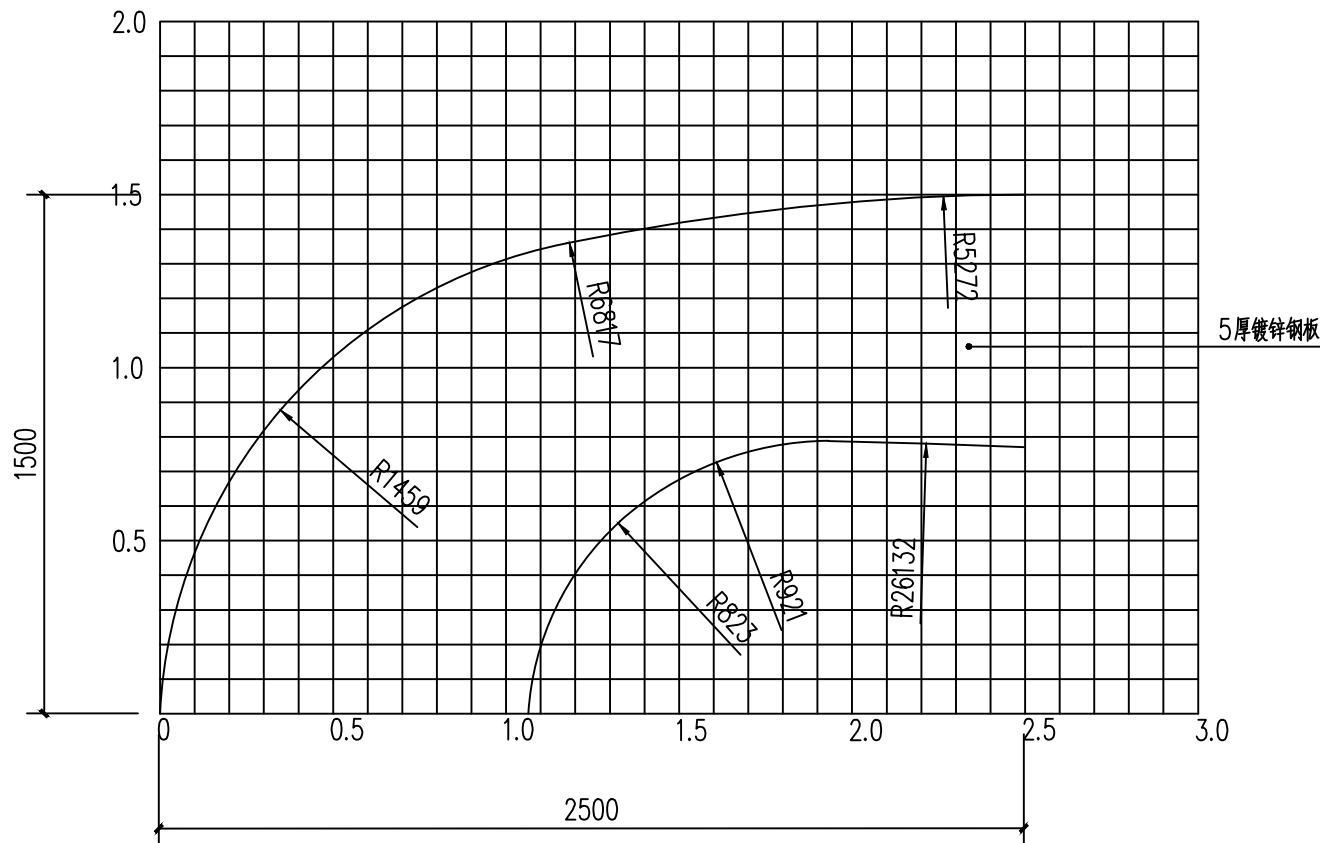

1 铝板标准段一 1:20

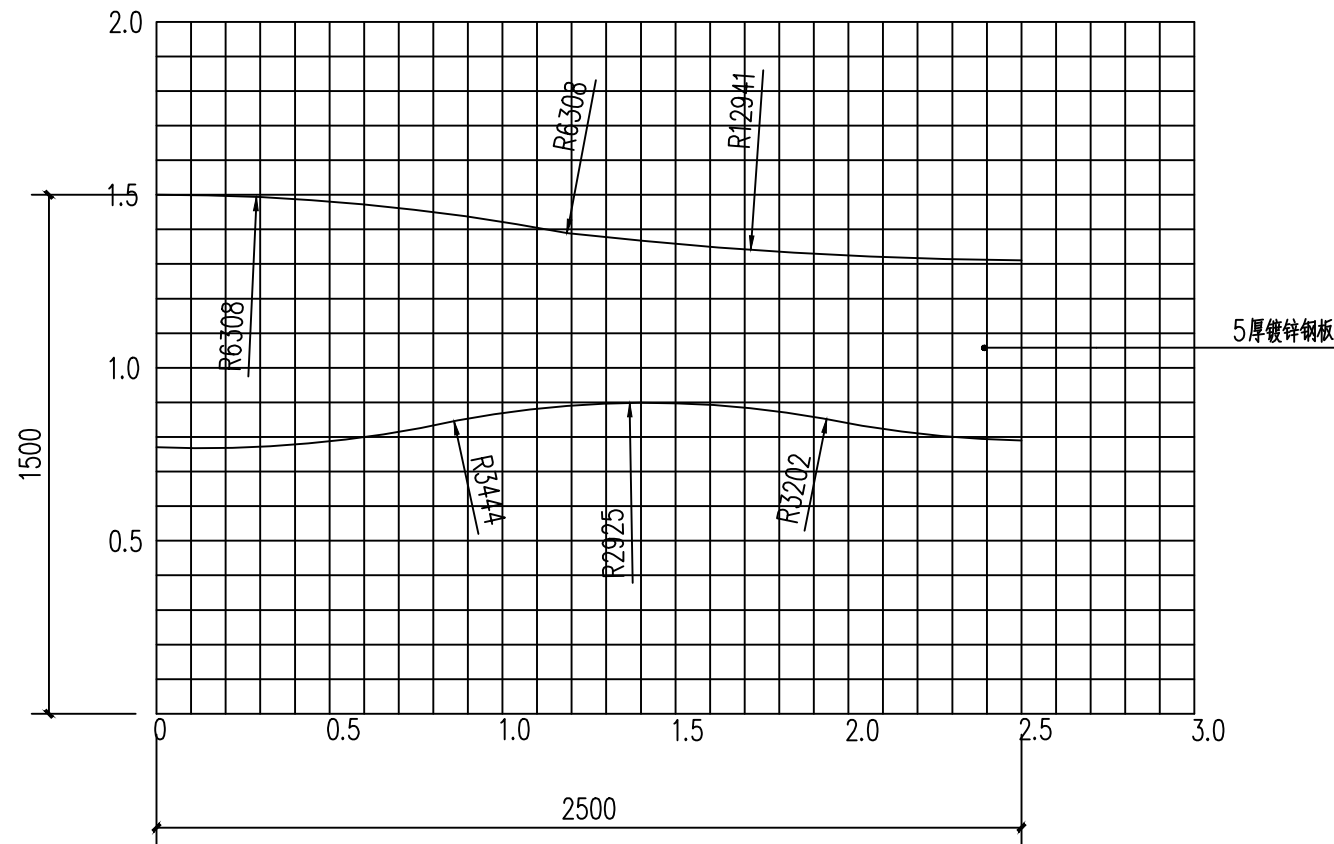

2 铝板标准段二 1:20

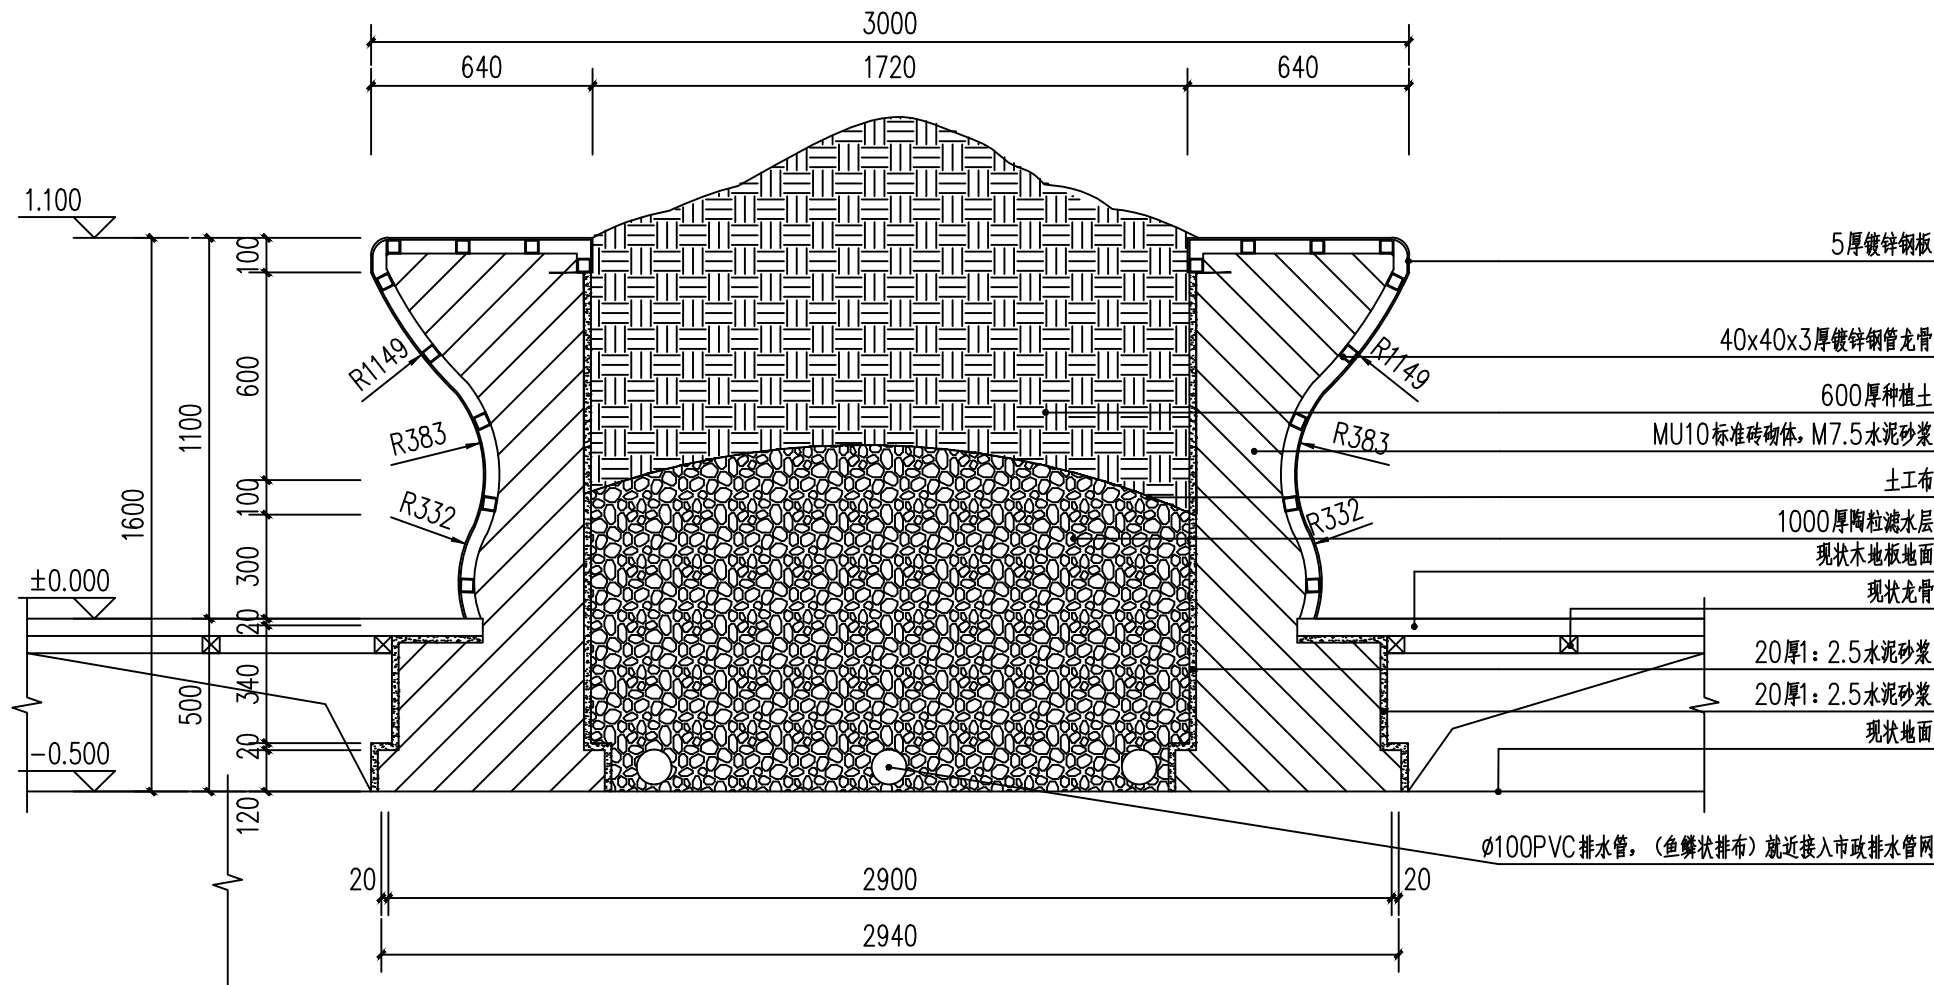

3 特色景观桌基础做法 1:20

版权所有，不得复制、套用。
ALL RIGHTS RESERVED,DON'T COPIED,REPRODUCED.

广东建筑艺术设计院有限公司
GUANGDONG ARCHITECTURAL ARTISTIC DESIGN INSTITUTE CO.,LTD
■建筑行业(建筑工程)甲级 A144004519
■城乡规划编制乙级
■市政行业(道路工程、排水工程)专业乙级
■风景园林工程设计专项乙级
地址:广州市天河区黄埔大道中309号自编3-09A
电话:(020)38031603 传真:(020)38031690

会签栏 COUNTER SIGNATURE

建 筑 ARCHI.		电 气 ELEC.	
结 构 STRUCT.		暖 通 HVAC.	
给 排 水 PLUMBING			

签章区 STAMP AREA

版次 NO.	修改内容 DESCRIPTION	日期 DATE

建设单位 CLIENT

项目名称 PROJECT

市民之家南区广场及中厅景观提升工程

子项目名称 SUB-PROJECT

中厅景观提升工程

图纸名称 TITLE

特色景观凳详图

制 图 DRAWING BY	朱晓剑	朱晓剑
设 计 DESIGNED BY	朱晓剑	
校 对 CHECKED BY	李 坚	
专业负责 SPECIALTY CHIEF	李永晖	李永晖
项目负责 PROJECT CHIEF	陈泽川	
审 核 EXAMINED BY	陈泽川	
审 定 APPROVED BY	陈泽川	


图号 DRAWING NO. LD-1.09

业务号 JOB NO.


出图日期 DATE 2019.09

专 业 DISCIPLINE	园建	设计阶段 STAGE	施工图
比 例 SCALE		规 格 SIZE	

条形码,二维码 BARCODE,QR CODE

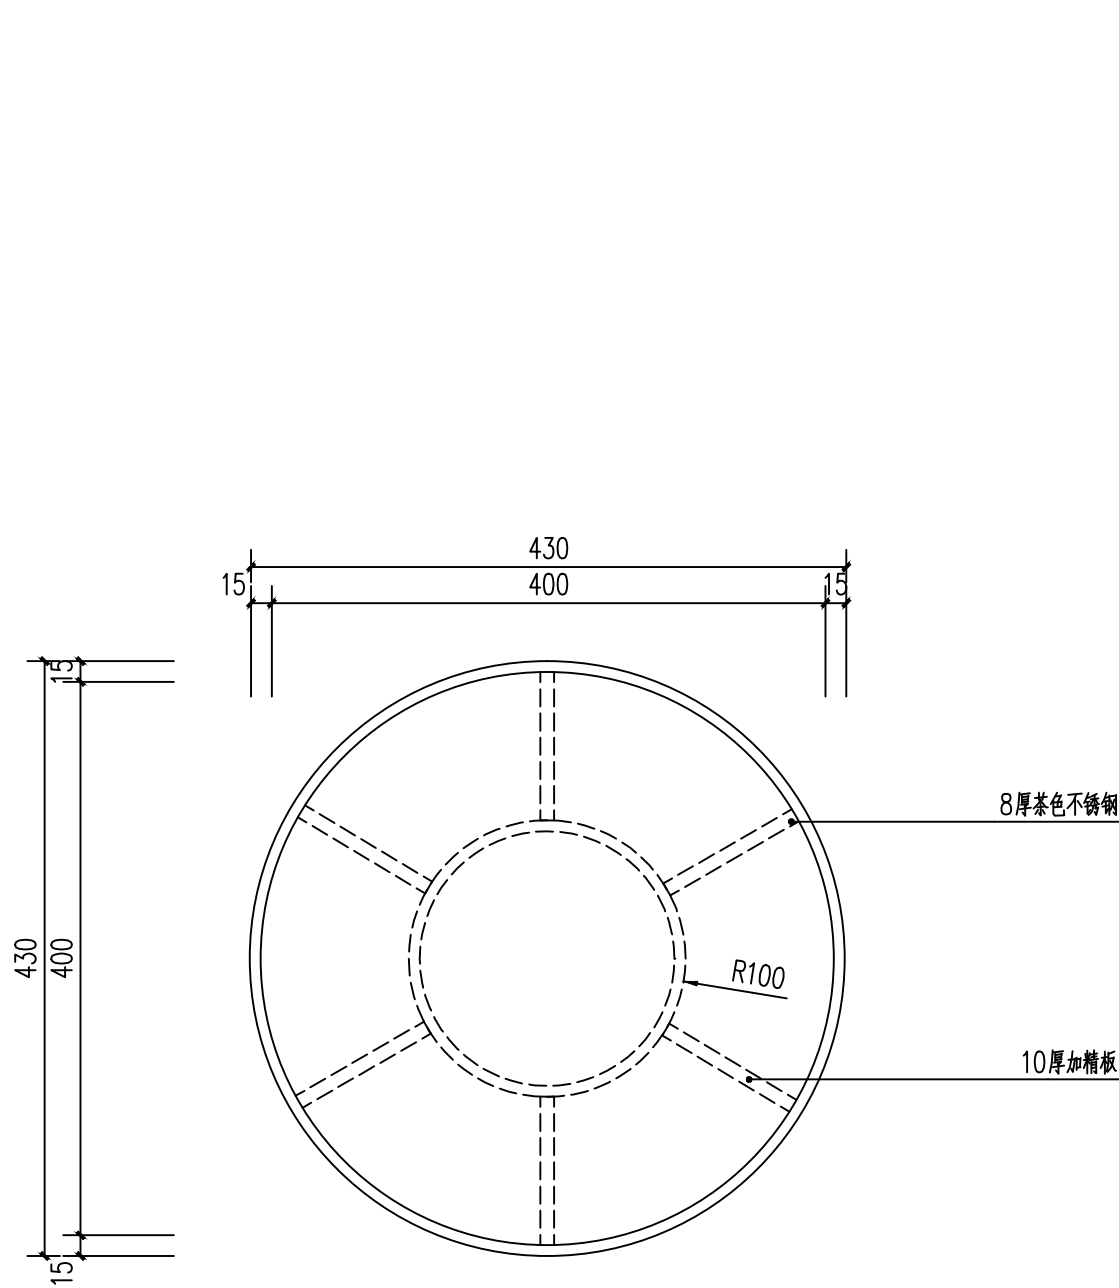

1 特色景观凳平面图 1:5

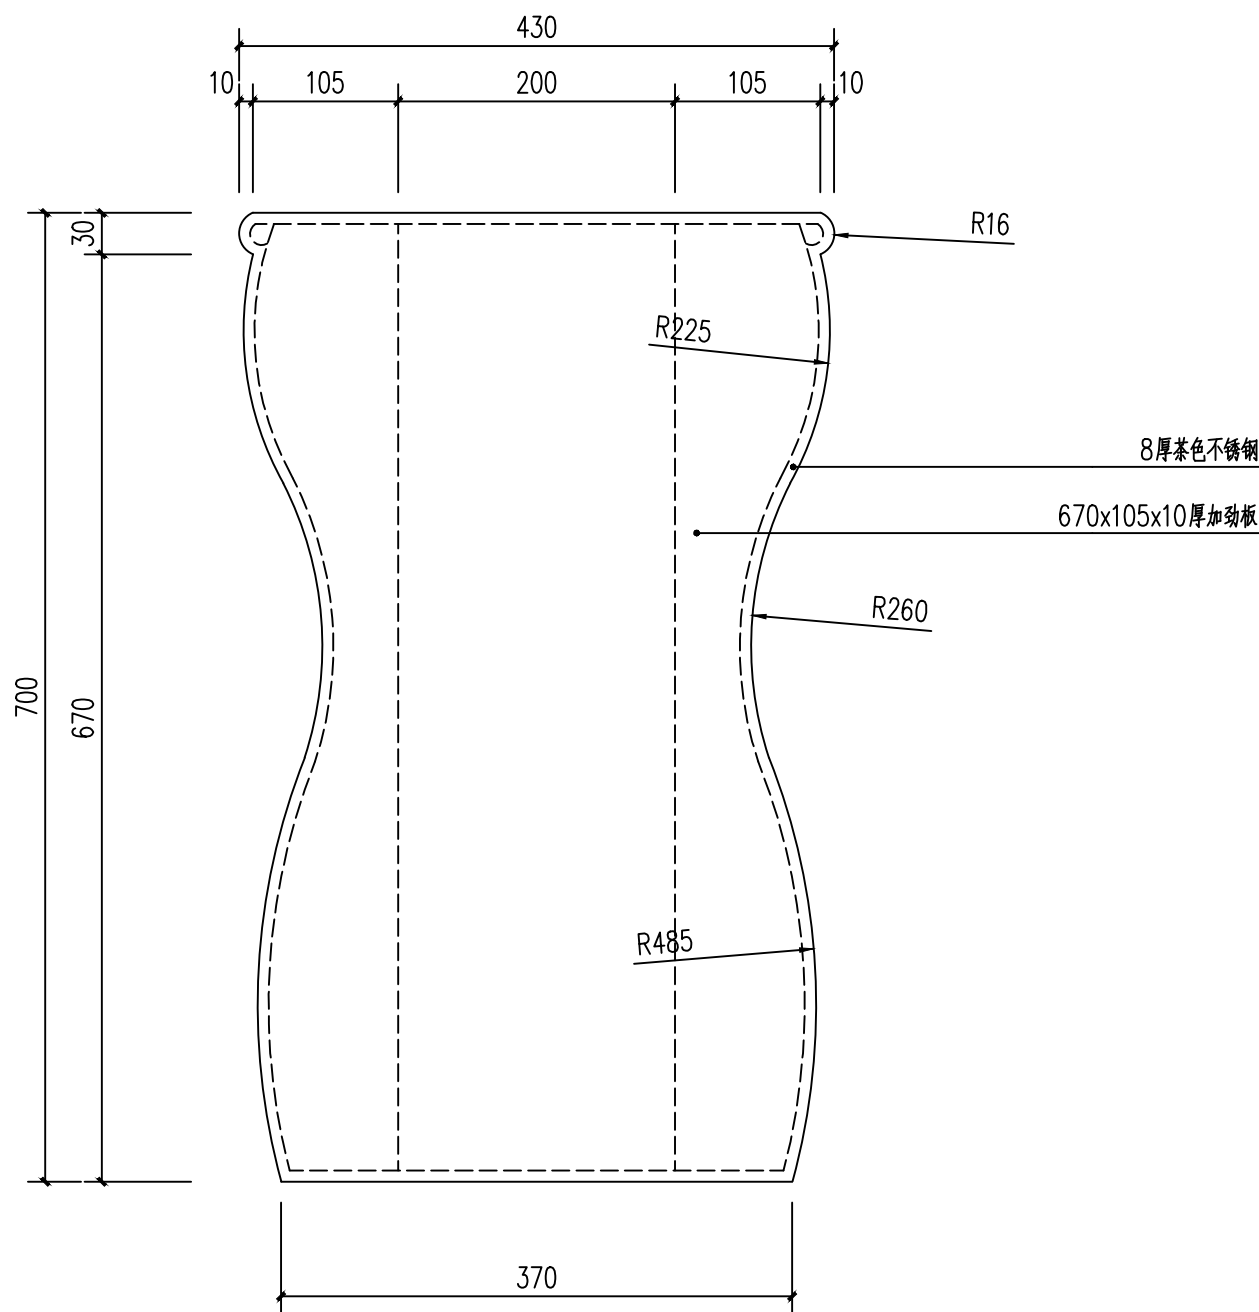

2 特色景观凳结构图 1:5

注:实线表示在外,虚线表示在内

Autodesk

设计说明

版权所有，不得复制、套用。
ALL RIGHTS RESERVED.DON'T COPIED,REPRODUCED.

广东建筑艺术设计院有限公司
GUANGDONG ARCHITECTURAL ARTISTIC DESIGN INSTITUTE CO.,LTD
■建筑行业(建筑工程)甲级 A144004519
■城乡规划编制乙级
■市政行业(道路工程、排水工程)专业乙级
■风景园林工程设计专项乙级
地址:广州市天河区黄埔大道中309号自编3-09A
电话: (020)38031603 传真: (020)38031690

会签栏 COUNTER SIGNATURE		
建 筑 ARCHI.		电 气 ELEC.
结 构 STRUCT.		暖 通 HVAC.
给 排 水 PLUMBING		

签章区 STAMP AREA

版次 NO.	修改内容 DESCRIPTION	日期 DATE
-----------	---------------------	------------

建设单位 CLIENT

项目名称 PROJECT

市民之家南区广场及中厅景观提升工程

子项目名称 SUB-PROJECT

中厅景观提升工程

图纸名称 TITLE

绿化种植设计说明一

制 图 DRAWING BY	朱晓剑	朱晓剑
设 计 DESIGNED BY	朱晓剑	
校 对 CHECKED BY	李 坚	李 坚
专业负责 SPECIALTY CHIEF	李永晖	李永晖
项目负责 PROJECT CHIEF	陈泽川	陈泽川
审 核 EXAMINED BY	陈泽川	陈泽川
审 定 APPROVED BY	陈泽川	陈泽川

图号 DRAWING NO. LN-01

业务号 JOB NO.

出图日期 DATE 2019.09

专 业 DISCIPLINE	园建	设计阶段 STAGE	施工图
-------------------	----	---------------	-----

比 例 SCALE	规 格 SIZE
--------------	-------------

条形码,二维码 BARCODE,QR CODE

一、绿化设计

本设计为市民之家中厅景观提升工程，绿化主要是室内花境。

二、设计依据及主要参照的规范

城市绿化和园林绿地用植物材料用木本苗 JC\T34-91 《城市绿地设计规范》GB 50420—2007

三、重点苗木要求树型优美，移栽时只能疏枝、不能截枝，保持应有的树冠骨架。

四、某些地被要控制分枝点（分枝点是指苗木从地面到第一分枝点的主干高度），尤其是道路的两边。花卉及某些灌木规格应控制苗龄，苗龄指苗木的实际生长年龄。花灌木的种植应采用密植手法以不露土为宜。同时要考虑与草坪线走向结合，线条一定要流畅、优美。

五、各项要求

（一）土壤要求

1、整理地形、翻地、松土30-40cm并根据设计要求处理地形，除去直径5cm以上的石块、垃圾。平整后的种植区地形不应有低洼积水，成型后线条应饱满流畅。乔木坑槽的有效土层至少为1. 2m, 灌木0. 3m。

2、由于场地高差相对较大,配置地形基本为顺势堆坡,线条要保证流畅、优美、饱满。

3、为让新种苗木长势更好，设计在绿地内需加营养土(营养土的成分:泥炭，椰糠，珍珠岩，控释肥颗粒等。厚度详见树木营养土、种植土层厚度达到下表规定)，局部地被下要求施足基肥，切忌回填建筑渣土。种植土要根据植物对酸碱度的不同需求局部进行改良。

4、树木营养土、种植土层厚度达到下表规定：

栽种类型	草本花卉	草坪地被	小灌木	大灌木	浅根乔木	深根乔木
营养土厚度 (CM)	15	15	20	30	40	50
种植土厚度 (CM)	30	30	60	70	100	150

5、树木种植土层厚度应达到以下规定：

凡乔木树穴换土深度不小于1米，回填要求土质、透水良好的商品种植土；中间分土；中间分车带换土深度不小于60厘米，如遇绿化带内原有道路基础则应全部清除，换上商品种植土，土壤回填完成后需组织种植土验收。

管线名称	距乔木中心距离 (m)	距灌木中心距离 (m)
电力电缆、电信电缆（直埋）	1.0	1.0
电信电缆（管道）	1.5	1.0
给水管道、雨水管道、污水管道	1.5	
燃气管道	1.2	1.2
热力管道	1.5	1.5
排水盲沟	1.0	


（二）苗木选择和栽植的具体要求：

各项栽植工序应密切衔接，做到随挖、随运、随种随养护。树木起掘后不得曝晒或失水，若不能及时种植，应采取保护措施。栽植时应选丰满完整的植株，并注意主要观赏面，孤植树木更应注意冠幅的完整性。栽植后可随即结合各种方式的的支撑，支撑应稳固，严禁打穿土球或损伤根盘。挖穴规格必须严格要求，种植穴直径应比苗木土球略大，应满足当地的施工验收规范要求。

- 1、选经移栽过的苗，栽植施工后成活率高，成型快。
- 2、所选苗木应保证根系发达、完整、主根短直，有较多侧根须根，起苗后大根无劈裂。
- 3、苗干粗壮，有一定的适合高度、不徒长。
- 4、主侧枝分布均匀，树冠丰满。
- 5、大乔木如朴树、银杏、广玉兰等需带蓬种植，切忌“杀头”处理。地被需要去顶梢的，保留4-5个分枝，枝长度不小于50cm。
- 6、无病虫害和机械损伤。
- 7、特殊苗木的选择需设计人员的参与。
- 8、苗木规格以苗木表为准。地被种类以苗木表图标为准。
- 9、图纸中显示在锐角灌木线边的灌木球种植在锐角上。
- 10、植物色块边缘种植要由矮到高种植，呈现出弧形的效果。
- 11、苗木起苗时应有足够的泥球，绿化种植土应为颗粒相对均匀较细的有机质土，树木种植土层厚度应达到以下规定：深根性大乔木大于150cm，大灌木大于60cm，地被为30cm。

具体图例如下：

(1) 关于苗木各项规格指标说明详见：附(图一)图标。

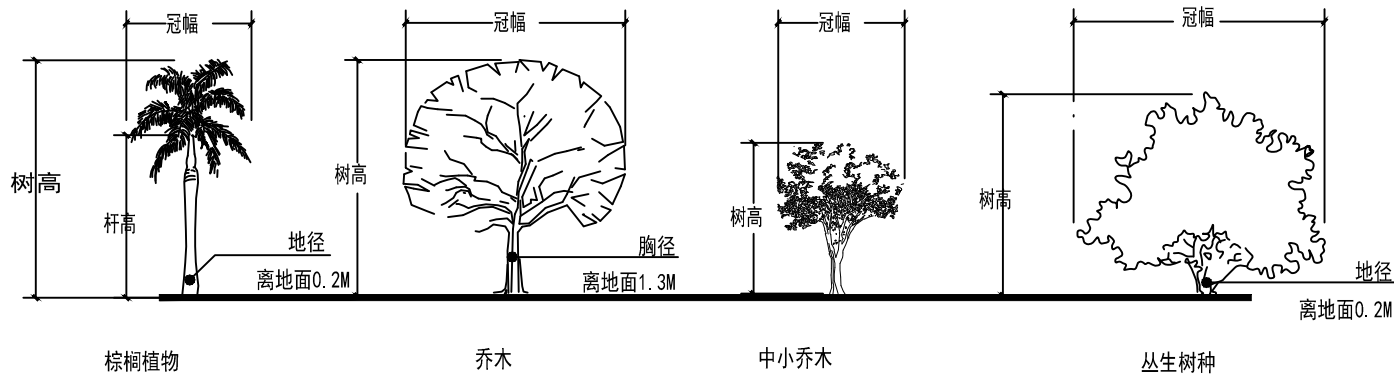

为上限和下限种植时，最小不能小于表列下限，最大不能超过上限3cm. 主景树可达5cm。

(2) 本地无苗源的树种：

对本地无苗源或苗源不足的树种，应提前寻找苗源地并在苗源地对所选苗木进行技术处理，以保证移植到现场的苗木有良好的绿化初期效果。

(3) 植物苗木规格的确定：



要求施工单位认真选苗并对苗木进行前期技术处理，以保证苗木符合绿化设计规格要求。

(4) 苗木的包装、运输要求（详：附图二所示）：




附图二：常规植物的运输与保护,可将小灌木少量装车与乔木一同运输。

12、大乔木移植应注意新种植点树木的东西南北朝向最好能与原苗木培植点的朝向相同（结合苗木的观赏面），并讲究大乔木移植的其他方法，以保证大树移植成活率。具体方法请参考附图（三）所示。植物栽植后需要辅助支撑，固定树木。具体方法如附图（四）示。

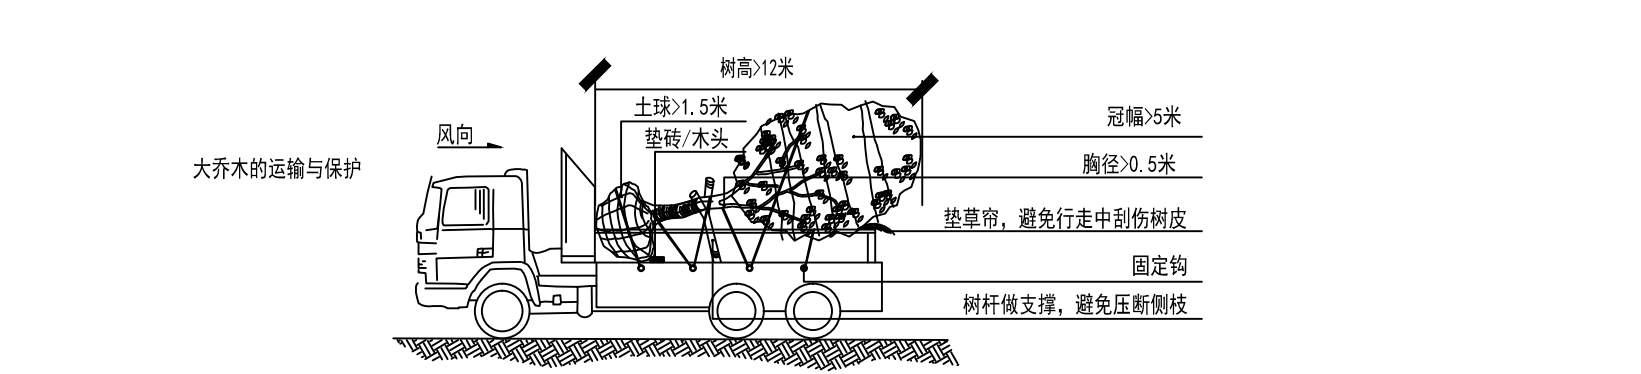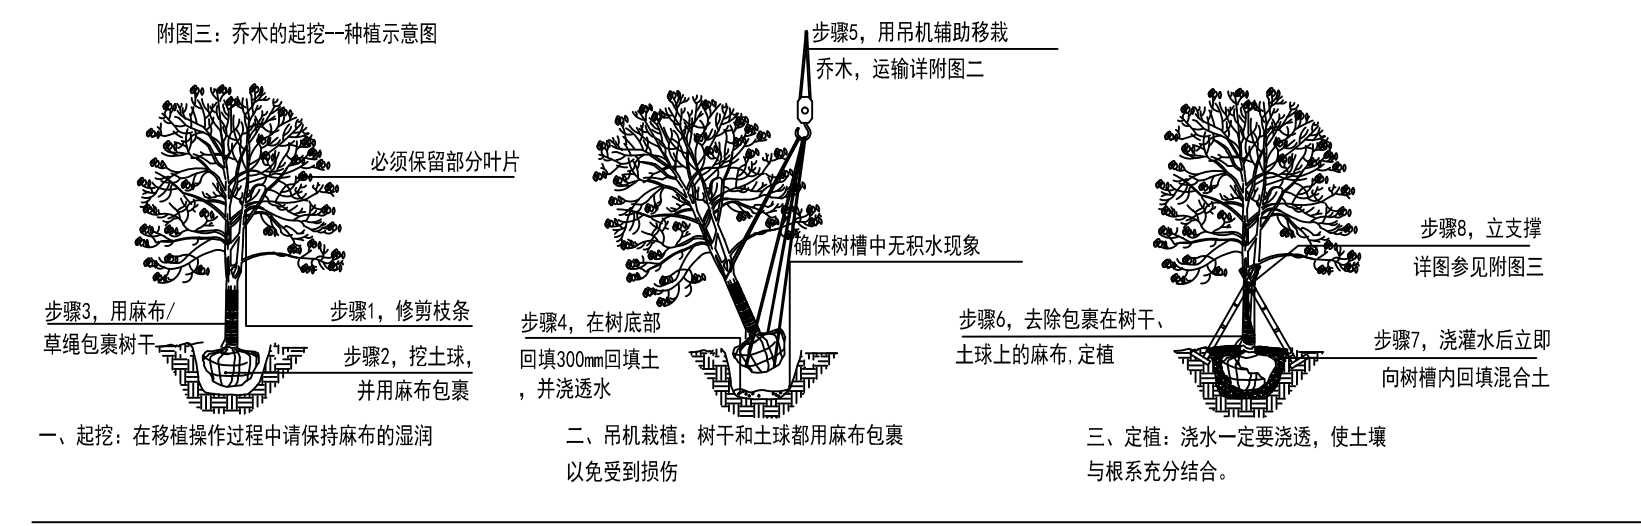

13、植物种植后需要辅助支撑、用木棍插实固定树木并包扎好。具体方法如附图（四）示。新植树木应在当天浇透第一次水，浇水时应防止因水流过急冲刷裸露的根系，造成漏水。浇水后出现土壤沉陷致使树木歪斜时应及时扶正、培土。夏天应遮荫、冬天应防寒。重点苗木要求树型优美，移栽时只能疏枝、不能截枝，保持应有的树冠骨架。

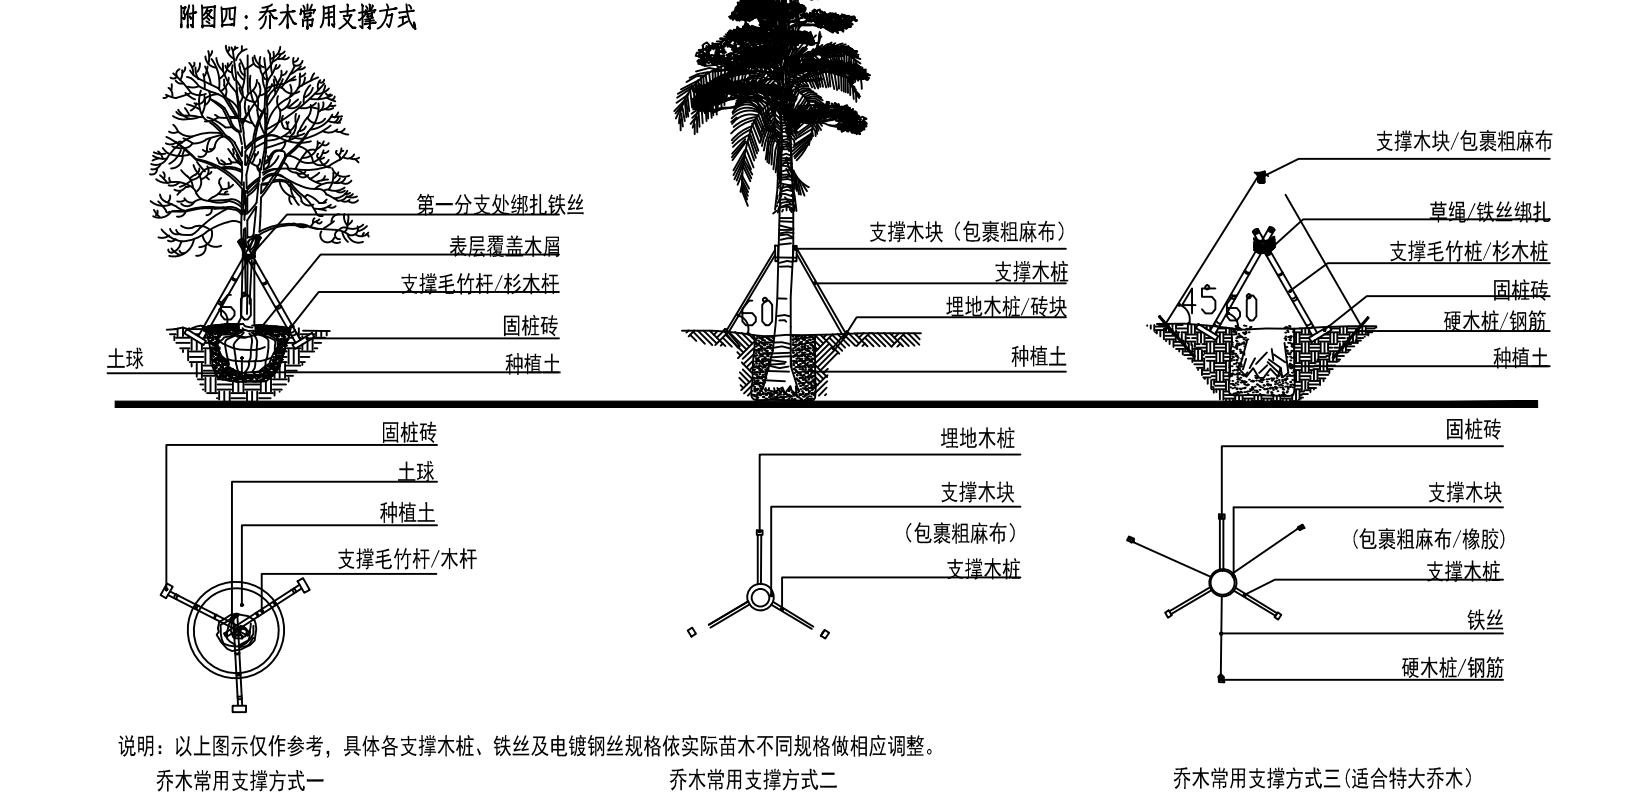

六、病虫害防治：

以预防为主，定期检查所有地面植物是否被病虫害感染。鉴定感染特征，种类；及时消除所有病害。

七、修剪草坪：

草皮成活后，要在主要生长季每月至少剪草一次，手剪或机械剪不限。干旱季节应修剪两次，留茬高度依不同品种而定，一般为50mm。被剪下草应收集在一起，从基地运走。

八、植物的防寒措施：

（一）控水控肥：入冬前的10月、11月应对植物控水，有条件的应降低植物周边的地下水位，10月份以后不再对苗木追施氮肥，而适当增施磷、钾肥。

（二）浇封透水和返青水：在土壤封冻前浇一次透水，土壤含有较多水分后，严冬表层温不至于下降过低、开春表层地温升温也缓慢。浇返青水一般在早春进行，由于早春昼夜温差大，及时浇返青水，可使地表昼夜温差相对减小，避免春寒危害植物根系。

（三）树干防护：常见为树干包裹和树干涂白等方法。

1、树干包裹：多在入冬前进行，将新植树木或不耐寒植物品种的主干用草绳或麻袋片等缠绕或包裹起来，高度保证从地面至树干1.5-2M左右。

2、树干涂白：一般在秋季进行，用石灰水加盐或石硫合剂对树干涂白，利用白色反射阳光，减少树干对太阳辐射热的吸收，从而降低树干的昼夜温差,防止树皮受冻.此法对预防害虫也有效果。

九、绿化养护期：

绿化施工保养期一般为两年，具体根据甲方提供的相关建议和意见而定。

十、绿化施工过程中注意事项及施工图与现场不符处的施工处理：

（一）绿化施工要求施工单位在挖穴时注意地下管线走向，遇地下异物时做到"一探、二试、三挖"，保证不挖坏地下管线和构筑物，同时，遇到问题应及时向工程监理单位、设计单位及工程主管单位反映，以使绿化施工符合现场实际。

（二）如遇绿化施工图有与现场不符处，应及时反映给工程监理单位及设计单位，以便及时处理。

（三）本设计说明如有不详尽之处可参照现行绿化施工及验收规范有关条文进行施工。

版权所有，不得复制、套用。
ALL RIGHTS RESERVED, DON'T COPIED, REPRODUCED.

广东建筑艺术设计院有限公司
GUANGDONG ARCHITECTURAL ARTISTIC DESIGN INSTITUTE CO., LTD.
■建筑行业(建筑工程)甲级 A144004519
■城乡规划编制乙级
■市政行业(道路工程、排水工程)专业乙级
■风景园林工程设计专项乙级
地址: 广州市天河区黄埔大道中309号自编3-09A
电话: (020) 38031603 传真: (020) 38031690

会签栏 COUNTER SIGNATURE

建 筑 ARCHI.	电 气 ELEC.	
结 构 STRUCT.	暖 通 HVAC.	
给 排 水 PLUMBING		

签章区 STAMP AREA

版次 NO.	修改内容 DESCRIPTION	日期 DATE
建设单位 CLIENT		
项目名称 PROJECT 市民之家南区广场及中厅景观提升工程		
子项目名称 SUB-PROJECT 中厅景观提升工程		
图纸名称 TITLE 绿化种植设计说明二		
制 图 DRAWING BY	朱晓剑	朱晓剑
设 计 DESIGNED BY	朱晓剑	
校 对 CHECKED BY	李 坚	
专业负责 SPECIALTY CHIEF	李永晖	李永晖
项目负责 PROJECT CHIEF	陈泽川	
审 核 EXAMINED BY	陈泽川	
审 定 APPROVED BY	陈泽川	
图号 DRAWING NO.	LN-02	
业务号 JOB NO.		
出图日期 DATE	2019.09	
专 业 DISCIPLINE	园建	设计阶段 STAGE
比 例 SCALE		施 工 图 SIZE
条形码, 二维码 BARCODE, QR CODE		

版权所有，不得复制、套用。
ALL RIGHTS RESERVED,DON'T COPIED,REPRODUCED.



广东建筑艺术设计院有限公司
GUANGDONG ARCHITECTURAL ARTISTIC DESIGN INSTITUTE CO.,LTD
■建筑行业(建筑工程)甲级 A144004519
■城乡规划编制乙级
■市政行业(道路工程、排水工程)专业乙级
■风景园林工程设计专项乙级
地址:广州市天河区黄埔大道中309号自编3-09A
电话: (020)38031603 传真: (020)38031690

会签栏 COUNTER SIGNATURE		
建 筑 ARCHI.		电 气 ELEC.
结 构 STRUCT.		暖 通 HVAC.
给 排 水 PLUMBING		

签章区 STAMP AREA

版次 NO.	修改内容 DESCRIPTION	日期 DATE

建设单位 CLIENT

项目名称 PROJECT

市民之家南区广场及中厅景观提升工程

子项目名称 SUB-PROJECT

中厅景观提升工程

图纸名称 TITLE

苗木表

制 图 DRAWING BY	朱晓剑	朱晓剑
设 计 DESIGNED BY	朱晓剑	
校 对 CHECKED BY	李 坚	
专业负责 SPECIALTY CHIEF	李永晖	李永晖
项目负责 PROJECT CHIEF	陈泽川	
审 核 EXAMINED BY	陈泽川	
审 定 APPROVED BY	陈泽川	

图号 DRAWING NO. LS-01

业务号 JOB NO.

出图日期 DATE 2019.09

专 业 DISCIPLINE	园建	设计阶段 STAGE	施工图
比 例 SCALE		规 格 SIZE	

条形码,二维码 BARCODE,QR CODE

苗木表一

乔灌数量统计表								
序号	图例	名称	规格CM			数量	单位	备注
			地径Φ	高度H	冠幅P			
1		紫薇桩	d=20	220	150	2	株	全冠，树型美观
2		黑松	d=6	80	60	3	株	桩景树，全冠，树型美观
3		三角梅	d=12	180	100	3	株	桩景树，全冠，树型美观
4		海桐球		80	80	1	株	球形饱满，枝叶茂盛
5		茶花球		80	80	1	株	球形饱满，枝叶茂盛
泰山石两组，共2吨。								

苗木表二

灌木地被面积表						
序号	名称	规格CM		数量	单位	备注
		高度H	冠幅P			
1	矮麦冬（玉龙）	15	10	2.5	m²	5-7芽/从，49从/m²，株型饱满
2	玉簪	25	20	5.4	m²	36株/m²，片植
3	君子兰	25	20	5.4	m²	36株/m²，片植
4	一叶兰	35	30	2.4	m²	0.1m²/每盆，24盆
5	八仙花	40	25	4.4	m²	36株/m²，片植
6	鸭掌木	50	35	2	m²	0.2m²/每盆，10盆。
7	肾蕨	20	20	8.3	m²	0.2m²/每盆，42盆。
8	变叶木	50	35	1.8	m²	0.2m²/每盆，9盆。
9	苔藓			14	m²	满铺
10	龟背竹	100	20	2.9	m²	0.5m²/每盆，6盆

版权所有，不得复制、套用。
ALL RIGHTS RESERVED, DON'T COPIED, REPRODUCED.



广东建筑艺术设计院有限公司
GUANGDONG ARCHITECTURAL ARTISTIC DESIGN INSTITUTE CO., LTD.

■建筑行业(建筑工程)甲级 A144004519
■城乡规划编制乙级

■市政行业(道路工程、排水工程)专业乙级
■风景园林工程设计专项乙级

地址:广州市天河区黄埔大道中309号自编3-09A
电话: (020) 38031603 传真: (020) 38031690

会签栏 COUNTER SIGNATURE

建 筑 ARCHI.	电 气 ELEC.	
结 构 STRUCT.	暖 通 HVAC.	
给 排 水 PLUMBING		

签章区 STAMP AREA

版次 NO.	修改内容 DESCRIPTION	日期 DATE

建设单位 CLIENT

项目名称 PROJECT

市民之家南区广场及中厅景观提升工程

子项目名称 SUB-PROJECT

中厅景观提升工程

图纸名称 TITLE

绿化种植平面图一

制 图 DRAWING BY	朱晓剑	朱晓剑
设 计 DESIGNED BY	朱晓剑	
校 对 CHECKED BY	李 坚	
专业负责 SPECIALTY CHIEF	李永晖	李永晖
项目负责人 PROJECT CHIEF	陈泽川	
审 核 EXAMINED BY	陈泽川	
审 定 APPROVED BY	陈泽川	


图号 DRAWING NO. LS-03

业务号 JOB NO.

出图日期 DATE 2019.09

专 业 DISCIPLINE	园建	设计阶段 STAGE	施工图
比 例 SCALE		规 格 SIZE	

条形码,二维码 BARCODE,QR CODE

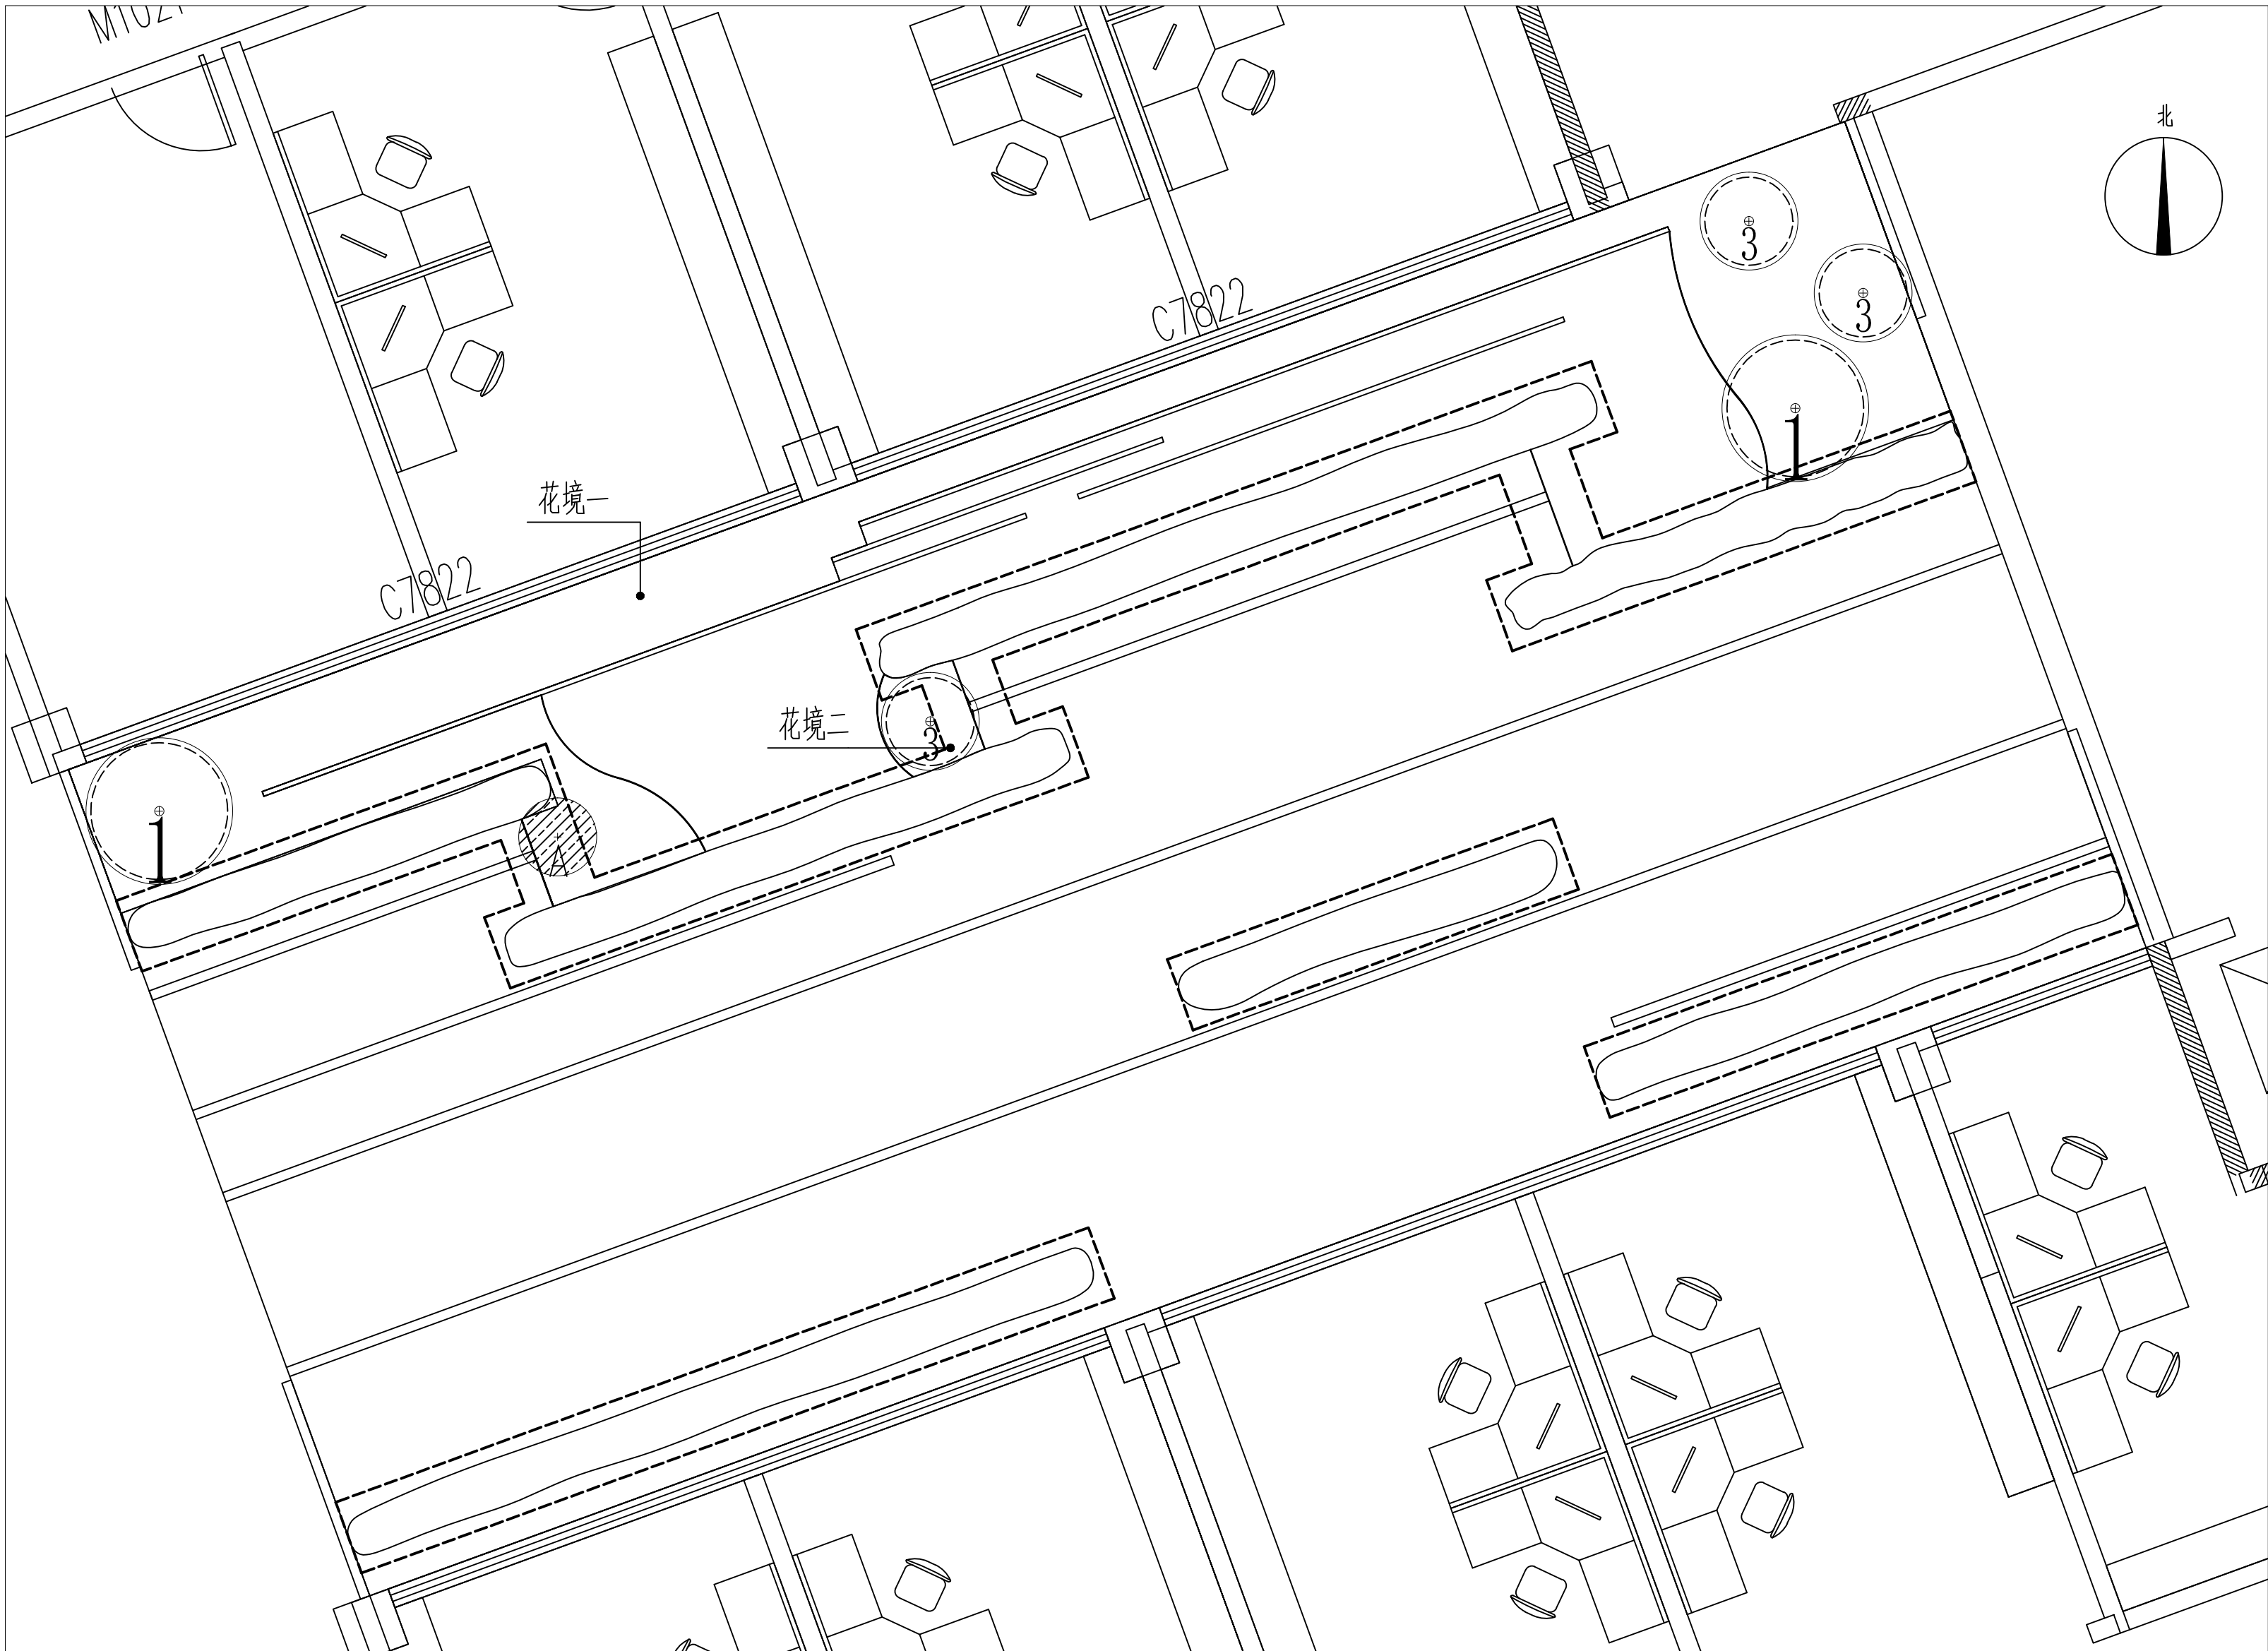

1 绿化种植平面图一 1:50

版权所有，不得复制、套用。
ALL RIGHTS RESERVED,DON'T COPIED,REPRODUCED.

青景园林
广东建筑艺术设计院有限公司
GUANGDONG ARCHITECTURAL ARTISTIC DESIGN INSTITUTE CO.,LTD
■建筑行业(建筑工程)甲级 A144004519
■城乡规划编制乙级
■市政行业(道路工程、排水工程)专业乙级
■风景园林工程设计专项乙级
地址:广州市天河区黄埔大道中309号自编3-09A
电话:(020)38031603 传真:(020)38031690

会签栏 COUNTER SIGNATURE

建 筑 ARCHI.	电 气 ELEC.	
结 构 STRUCT.	暖 通 HVAC.	
给 排 水 PLUMBING		

签章区 STAMP AREA

版次 NO.	修改内容 DESCRIPTION	日期 DATE

建设单位 CLIENT

项目名称 PROJECT

市民之家南区广场及中厅景观提升工程

子项目名称 SUB-PROJECT

中厅景观提升工程

图纸名称 TITLE

绿化种植平面图二

制 图 DRAWING BY	朱晓剑	朱晓剑
设 计 DESIGNED BY	朱晓剑	
校 对 CHECKED BY	李 坚	
专业负责 SPECIALTY CHIEF	李永晖	李永晖
项目负责人 PROJECT CHIEF	陈泽川	
审 核 EXAMINED BY	陈泽川	
审 定 APPROVED BY	陈泽川	


图号 DRAWING NO. LS-04

业务号 JOB NO.

出图日期 DATE 2019.09

专 业 DISCIPLINE	园建	设计阶段 STAGE	施工图
比 例 SCALE		规 格 SIZE	

条形码,二维码 BARCODE,QR CODE

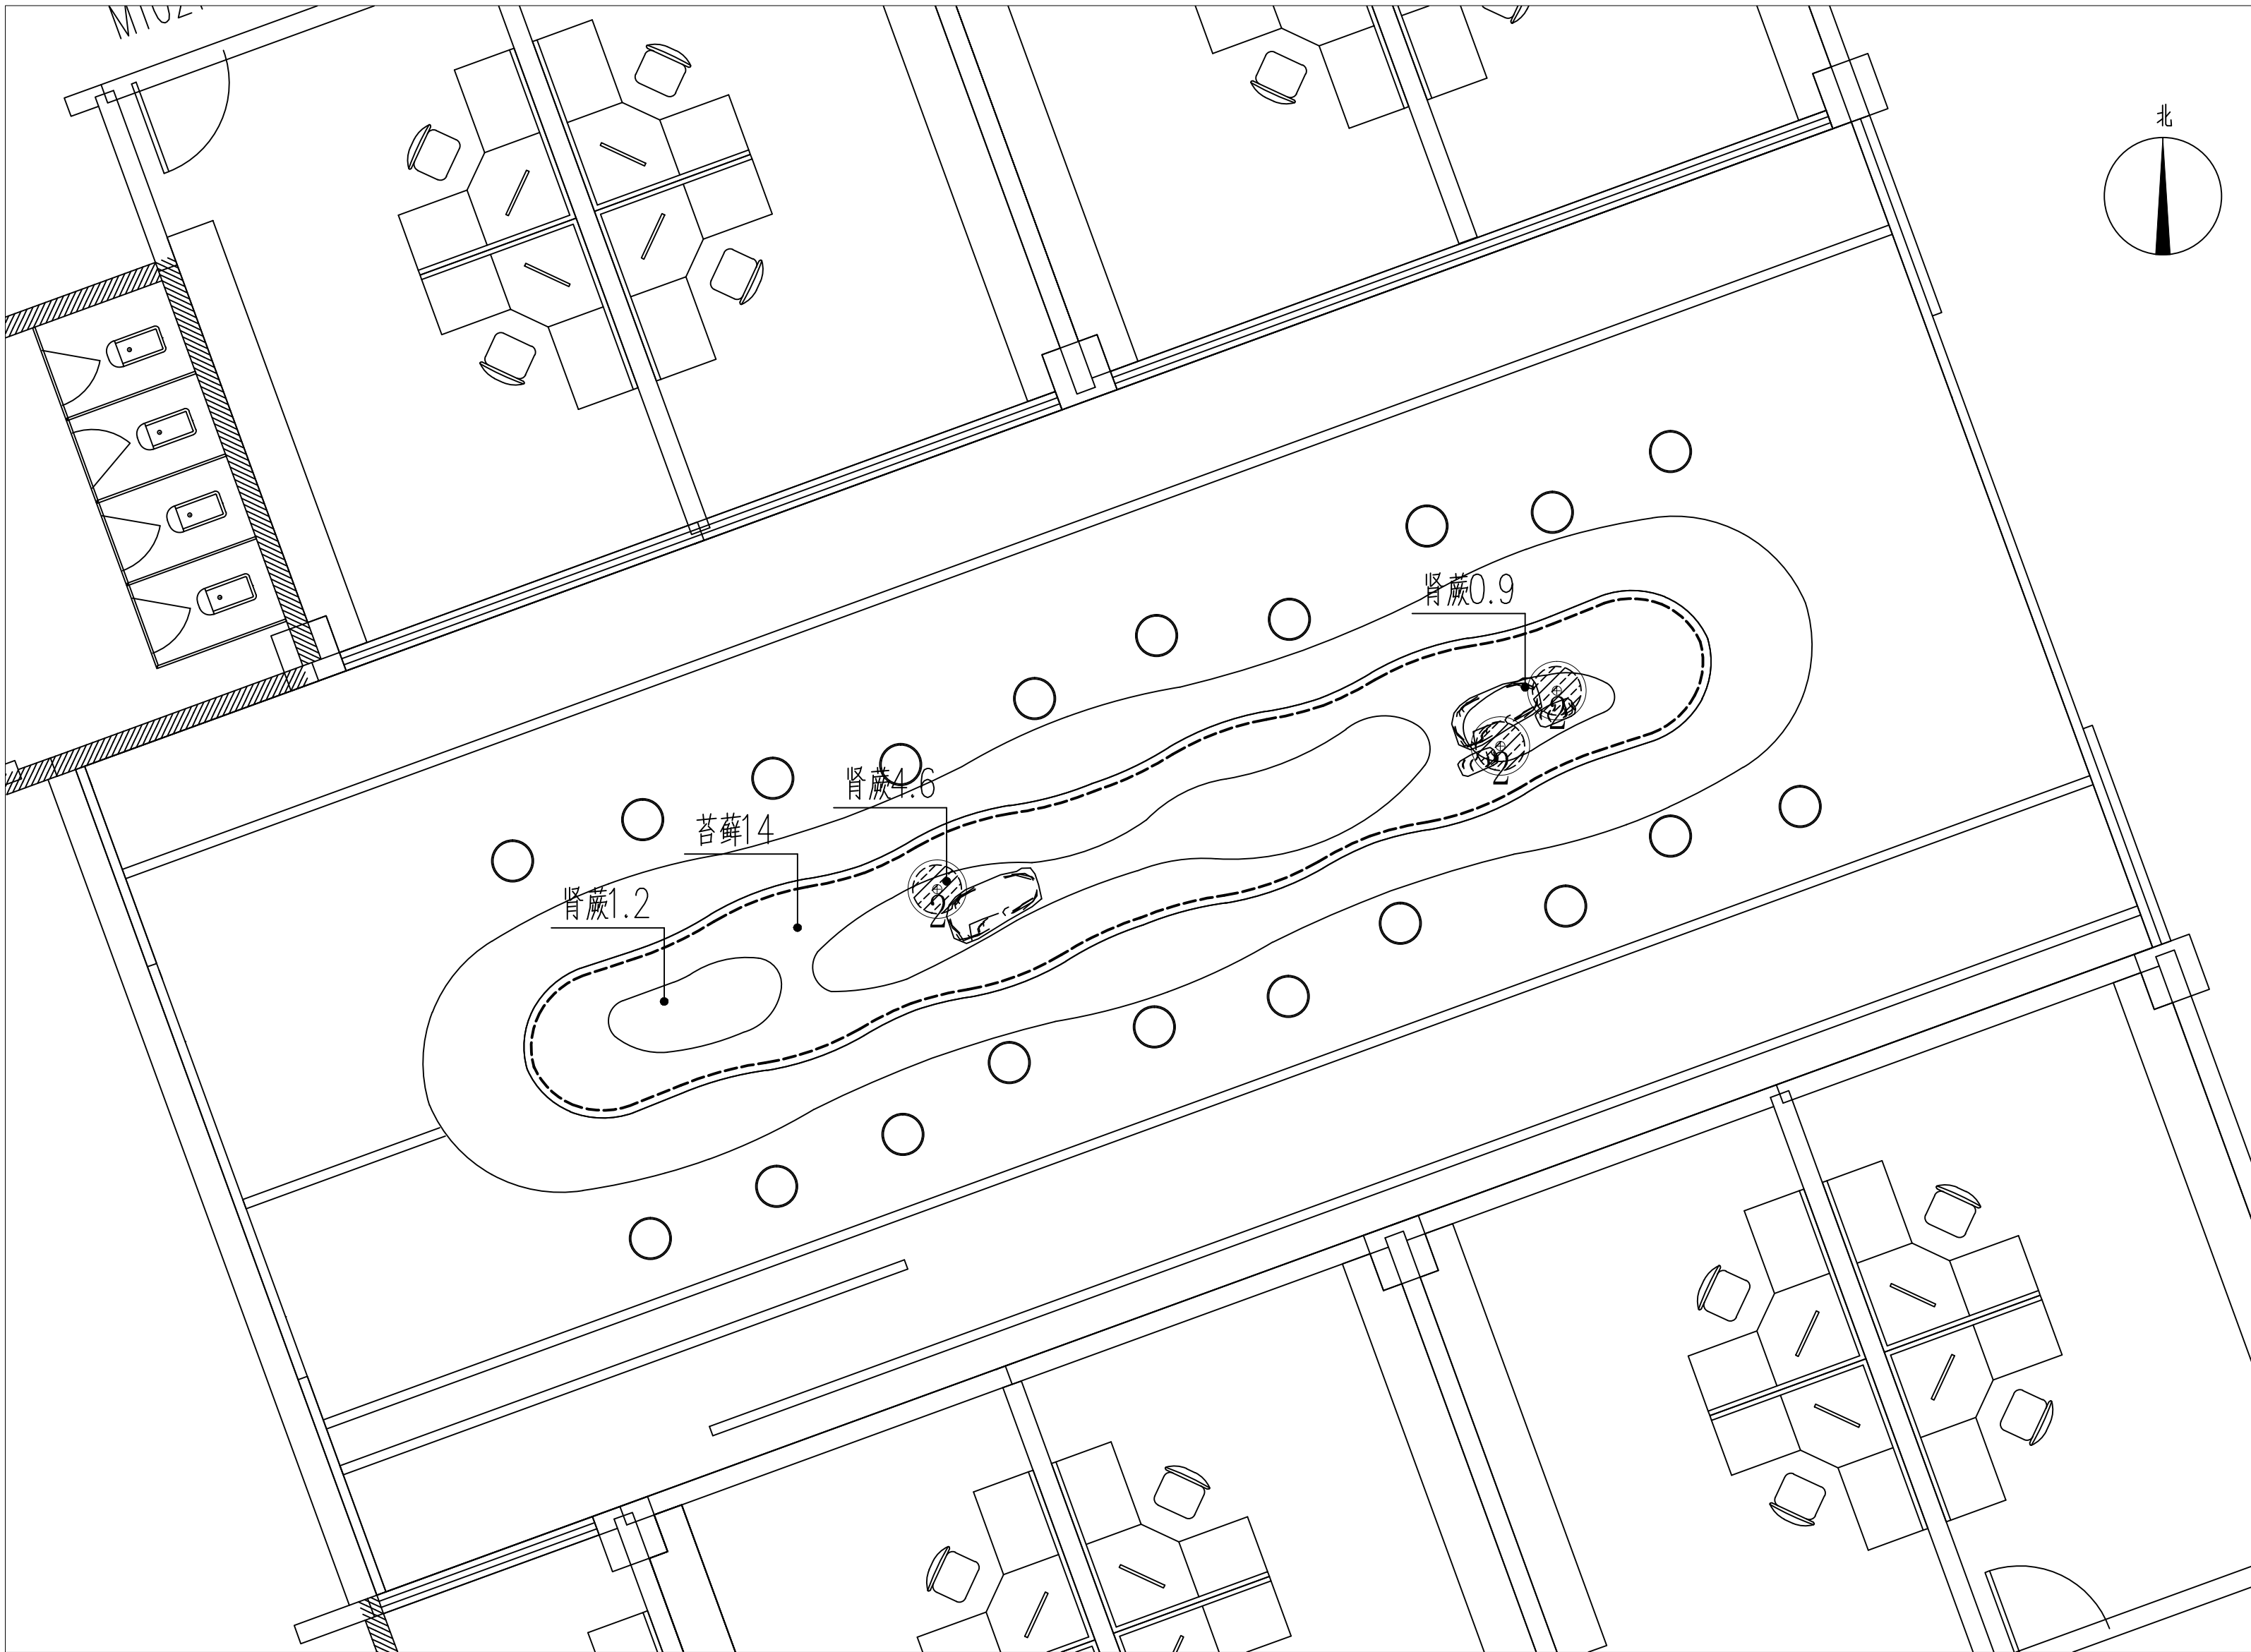

1 绿化种植平面图二 1:50

版权所有，不得复制、套用。
ALL RIGHTS RESERVED,DON'T COPIED,REPRODUCED.

广东建筑艺术设计院有限公司
GUANGDONG ARCHITECTURAL ARTISTIC DESIGN INSTITUTE CO.,LTD
■建筑行业(建筑工程)甲级 A144004519
■城乡规划编制乙级
■市政行业(道路工程、排水工程)专业乙级
■风景园林工程设计专项乙级
地址:广州市天河区黄埔大道中309号自编3-09A
电话: (020) 38031603 传真: (020) 38031690

会签栏 COUNTER SIGNATURE

建 筑 ARCHI.		电 气 ELEC.	
结 构 STRUCT.		暖 通 HVAC.	
给 排 水 PLUMBING			

签章区 STAMP AREA

版次 NO.	修改内容 DESCRIPTION	日期 DATE
-----------	---------------------	------------

建设单位 CLIENT

项目名称 PROJECT

市民之家南区广场及中厅景观提升工程

子项目名称 SUB-PROJECT

中厅景观提升工程

图纸名称 TITLE

花境一、二

制 图 DRAWING BY	朱晓剑	朱晓剑
设 计 DESIGNED BY	朱晓剑	
校 对 CHECKED BY	李 坚	
专业负责 SPECIALTY CHIEF	李永晖	李永晖
项目负责 PROJECT CHIEF	陈泽川	
审 核 EXAMINED BY	陈泽川	
审 定 APPROVED BY	陈泽川	

图号 DRAWING NO. LS-05


业务号 JOB NO.

出图日期 DATE 2019.09

专 业 DISCIPLINE	园建	设计阶段 STAGE	施工图
-------------------	----	---------------	-----

比 例 SCALE		规 格 SIZE	
--------------	--	-------------	--

条形码,二维码 BARCODE,QR CODE

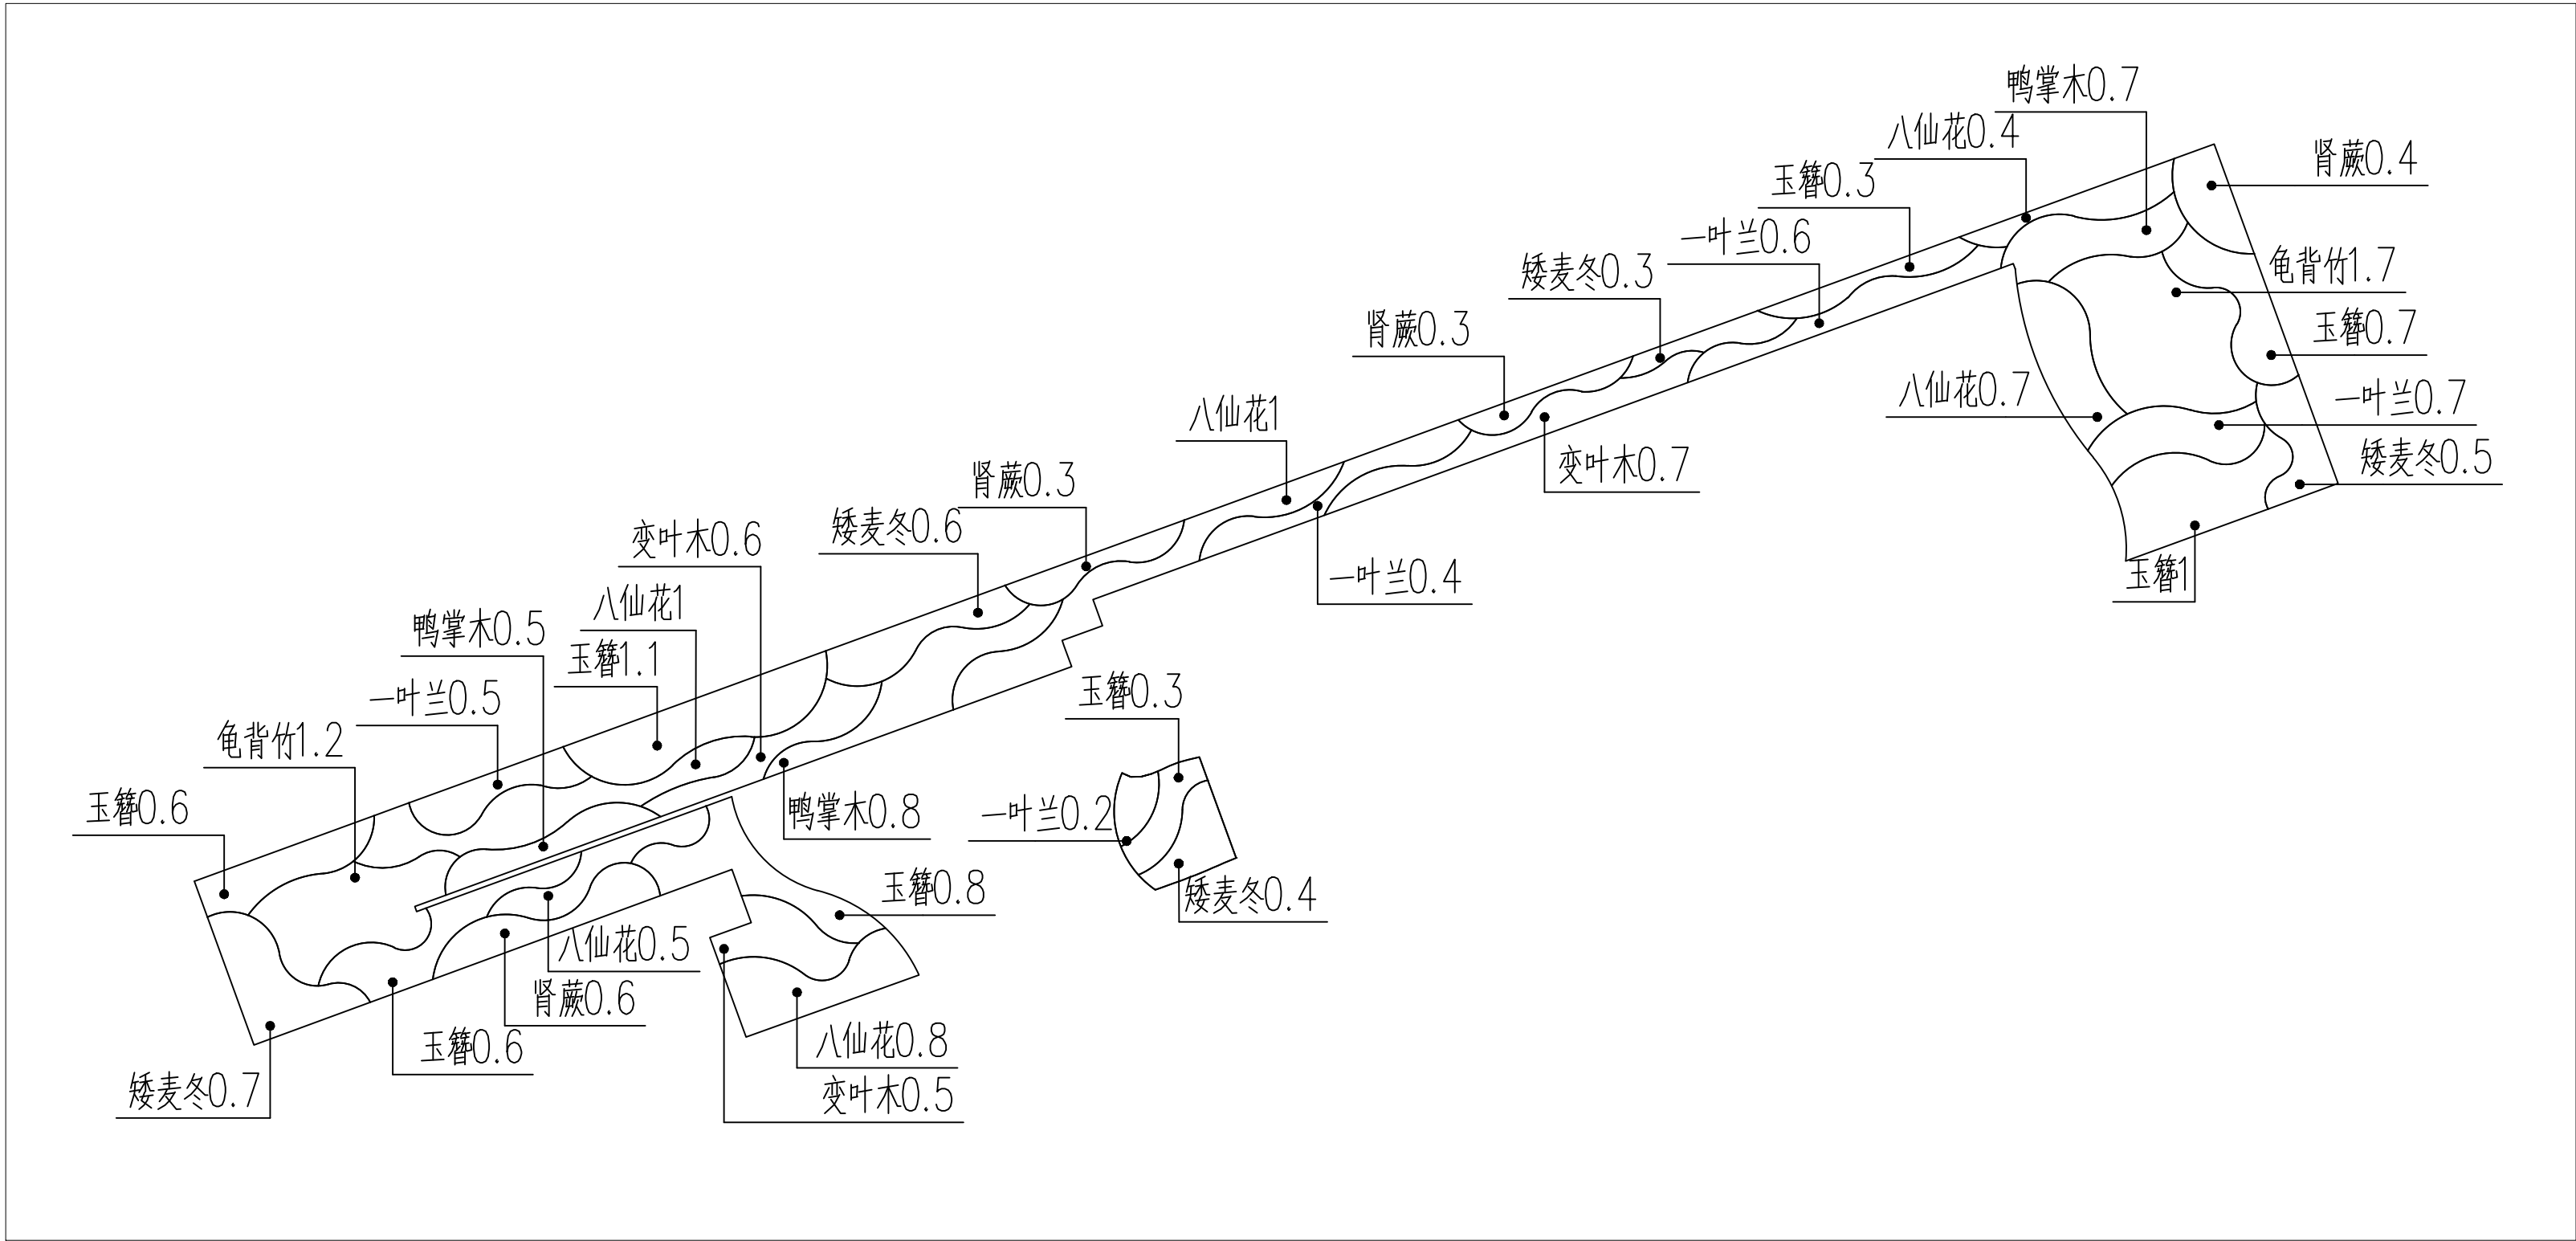

1 花境一、二 1:50