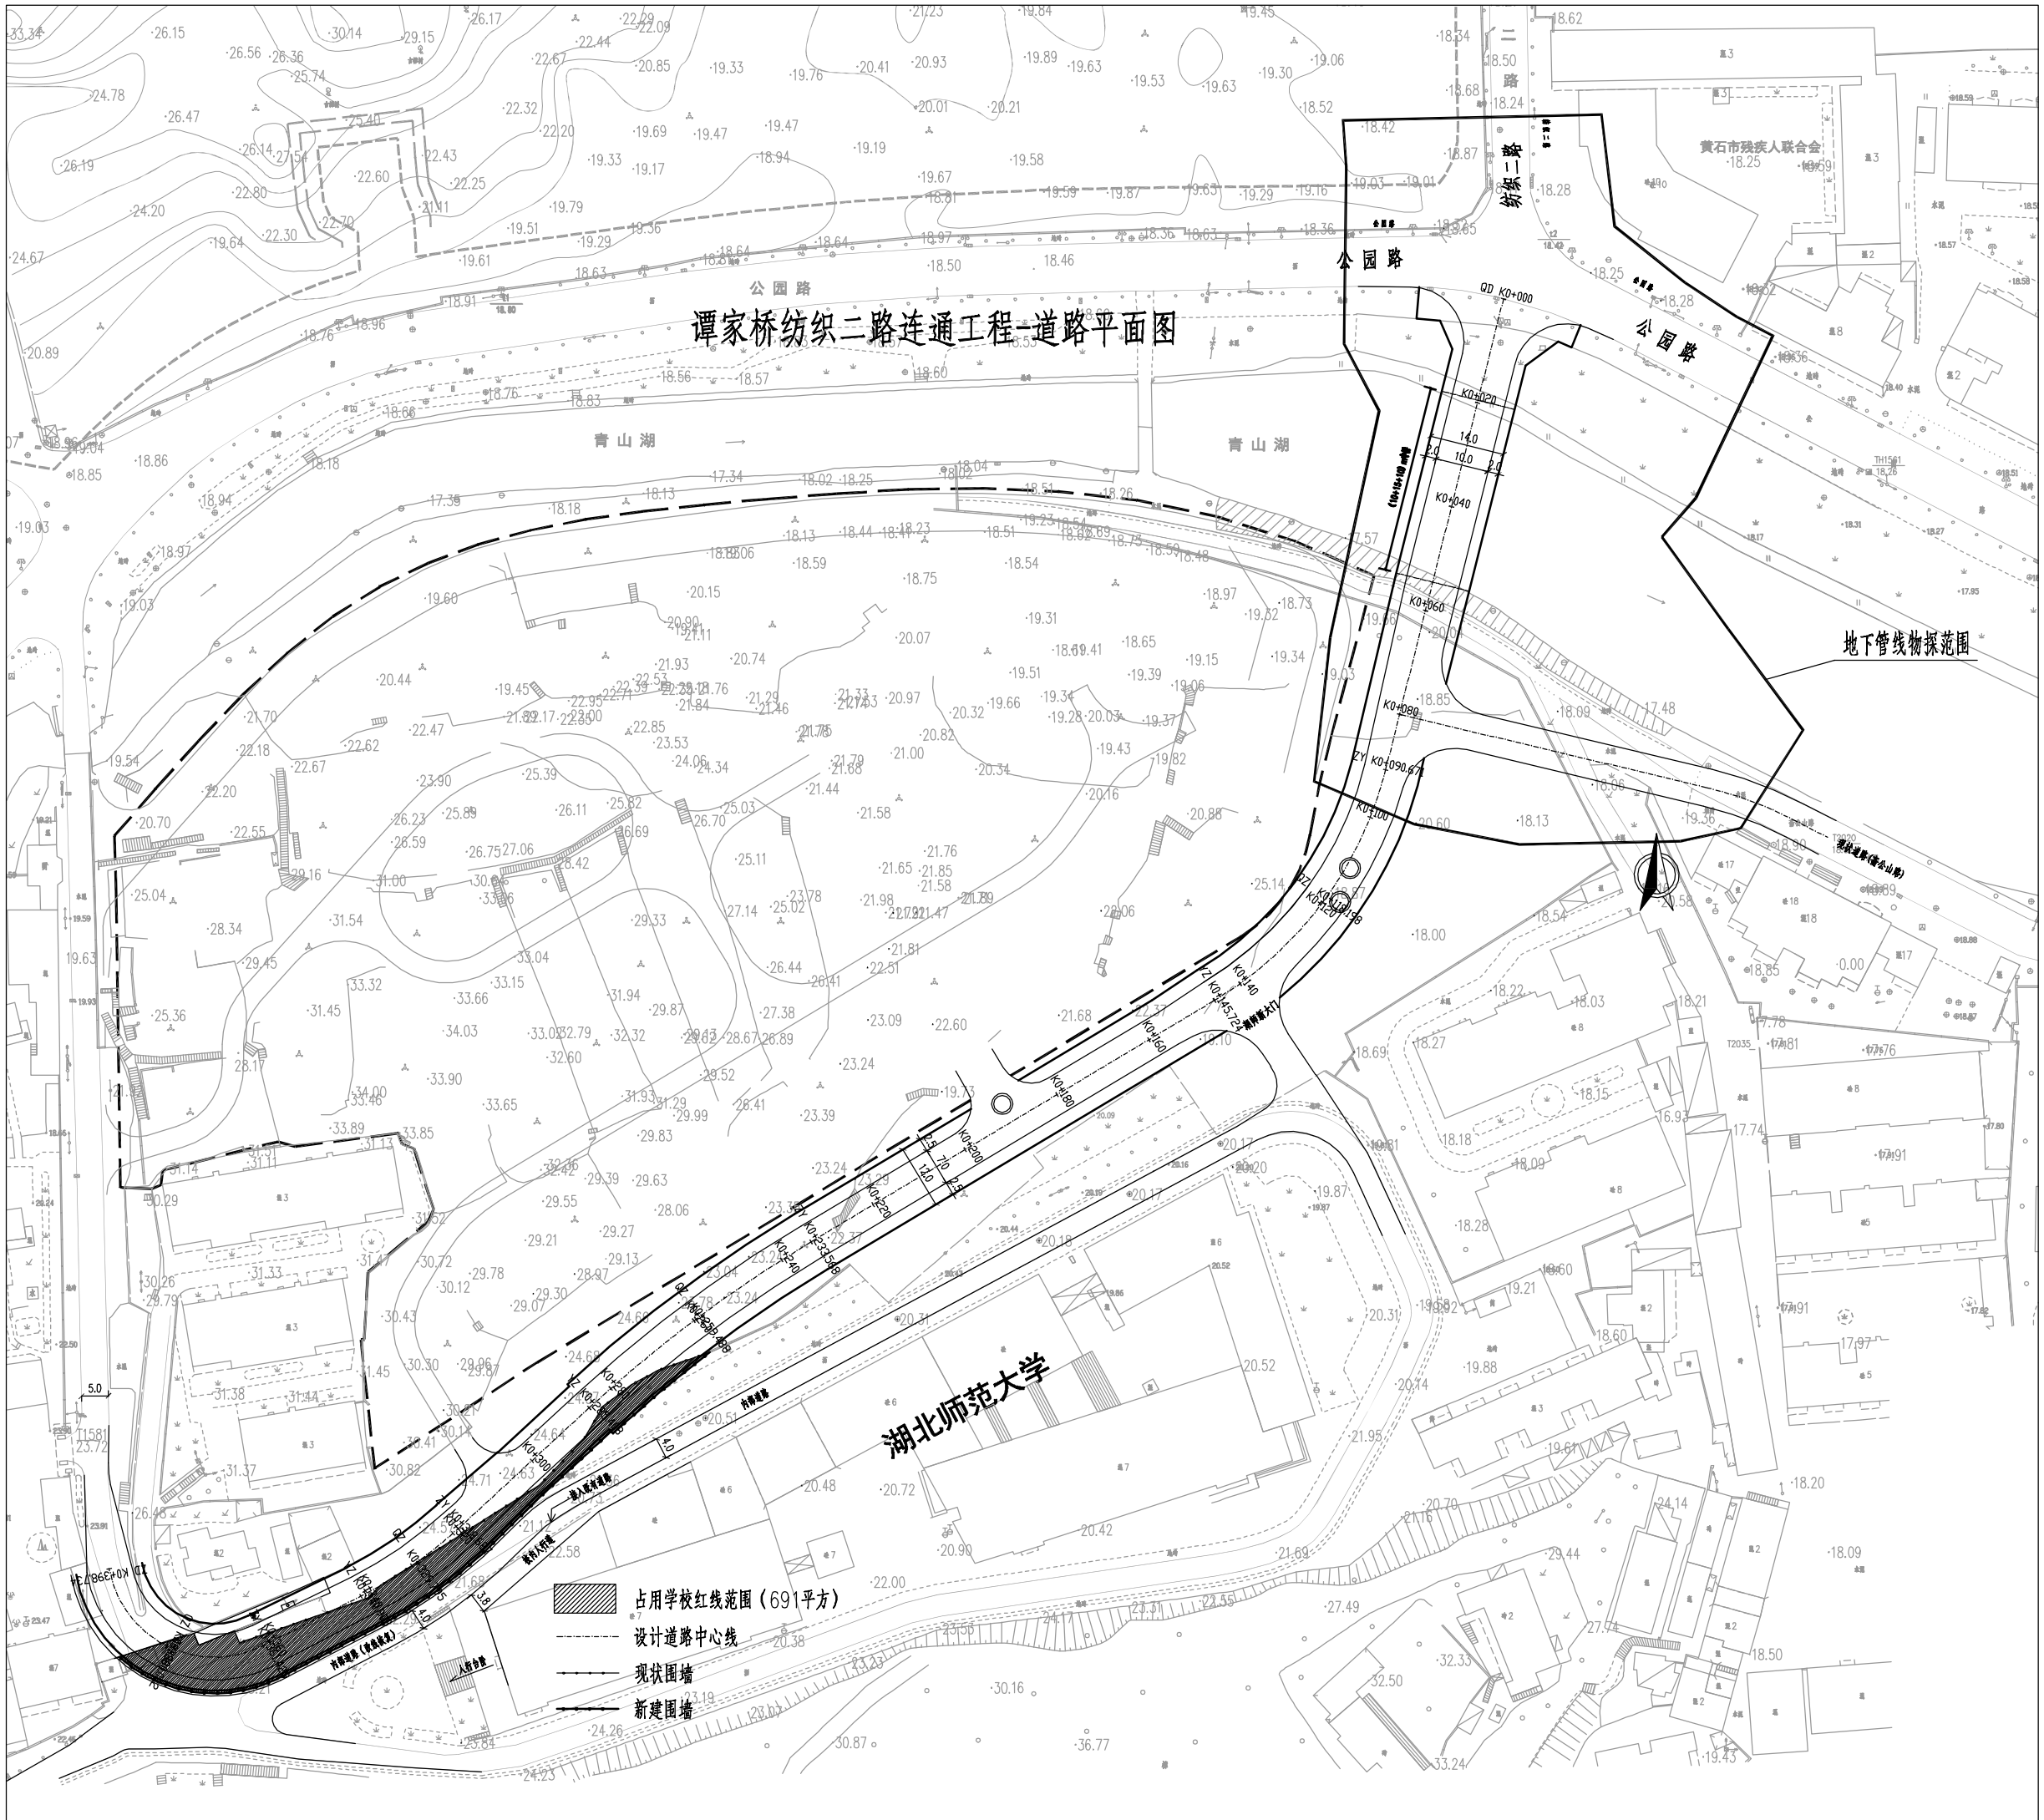
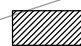
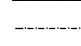

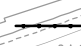


# 谭家桥纺织二路连通工程一道路平面图



-  占用学校红线范围 (691平方)
-  设计道路中心线
-  现状围墙
-  新建围墙